


H.Schaal : 1/100
V.Schaal : 1/100

K160

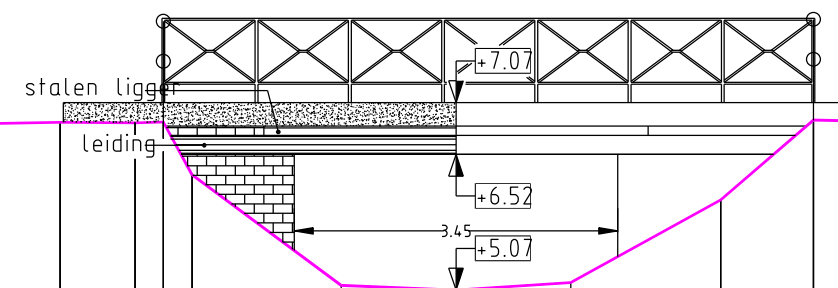

Referentielijn 4.00 m

6,83	3,34	20,91
6,83	3,42	17,57
6,83	3,81	14,15
6,82	1,49	10,34
6,87	0,98	8,84
6,86	0,62	7,86
6,86	1,32	7,24
6,85	0,91	5,92
6,86	1,20	5,02
6,89	0,12	3,82
6,04	1,60	2,83
5,15	1,22	1,22
5,07	1,22	0,00
5,12	1,59	-1,22
6,30 6,87 6,86	0,31 0,30 0,80	-2,81 -3,12 -3,42
6,86	2,85	-4,22
6,86	2,94	-7,07
6,85	0,51	-10,02
6,85	2,86	-10,53
6,89	3,62	-13,39
6,92	0,00	-17,02
TERREINHOOGTE (€)		
TUSSENAFSTAND (€)		
GECUMULEERDE AFSTAND (€)		