


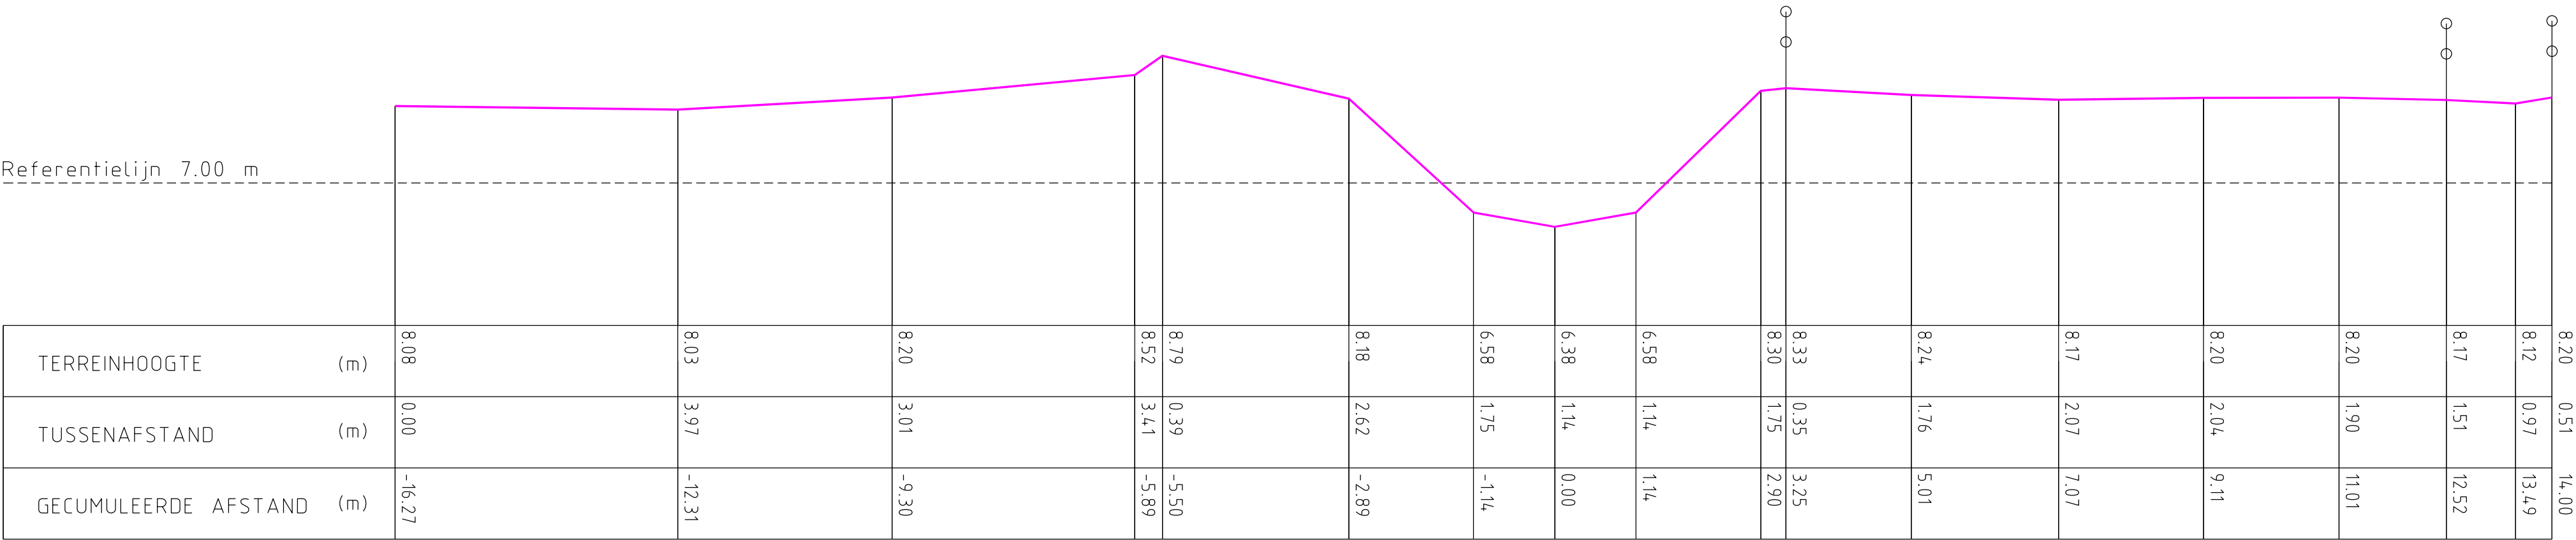

Referentielijn 7.00 m