DWARSPROFIEL 30

H.Schaal : 1/100
V.Schaal : 1/100

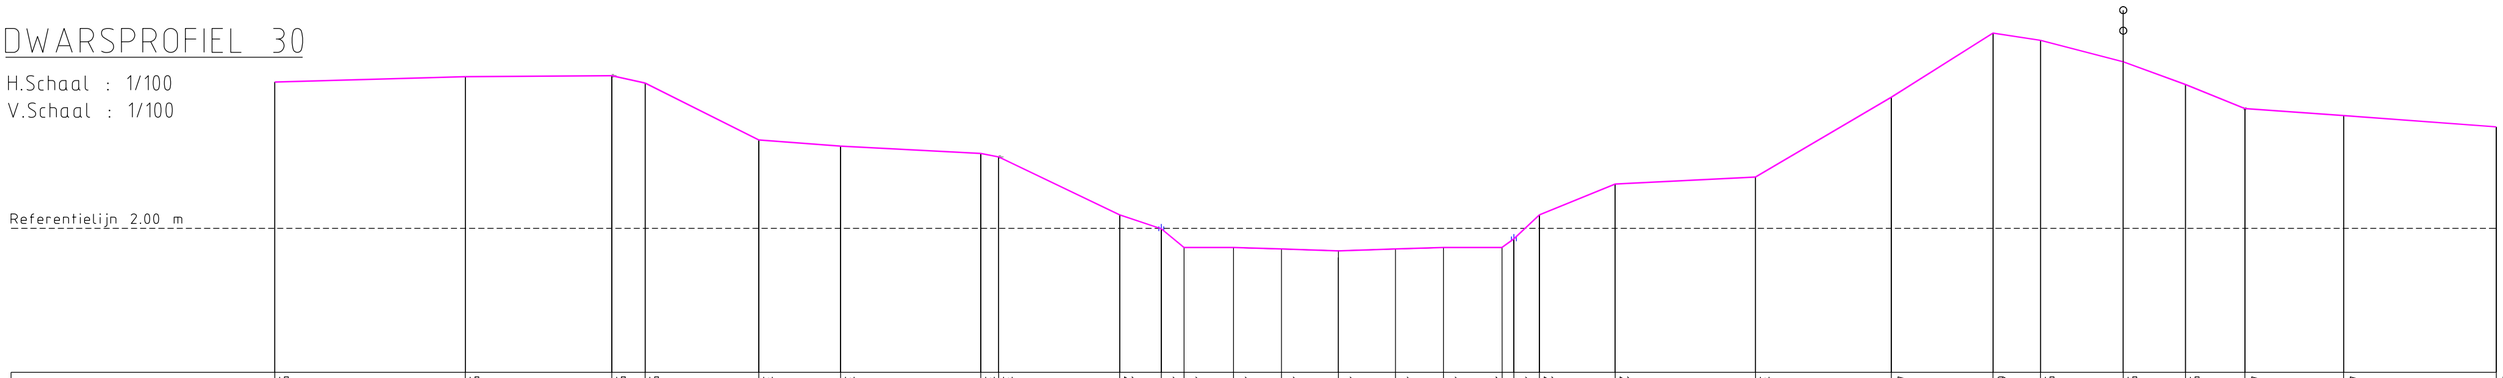

TERREINHOOGTE (m)	5.05	5.16	5.18	5.03	3.84	3.71	3.56	3.49	2.28	1.99	1.45	1.60	1.57	1.53	1.57	1.60	1.33	1.78	2.28	2.92	3.07	4.73	6.07	5.92	5.47	5.00	4.49	4.35	4.11
TUSSENAFSTAND (m)	0.00	3.97	3.05	0.69	2.37	1.71	2.92	0.37	2.52	0.87	0.47	1.03	1.00	1.19	1.19	1.00	0.25	0.24	0.53	1.58	2.92	2.83	2.12	0.99	1.73	1.30	1.24	2.06	3.18
GECUMULEERDE AFSTAND (m)	-22.16	-18.19	-15.14	-14.45	-12.08	-10.37	-7.45	-7.08	-4.56	-3.69	-3.22	-2.19	-1.19	0.00	1.19	2.19	3.04	3.65	4.19	5.77	8.69	11.52	13.64	14.63	16.36	17.66	18.90	20.96	24.14