


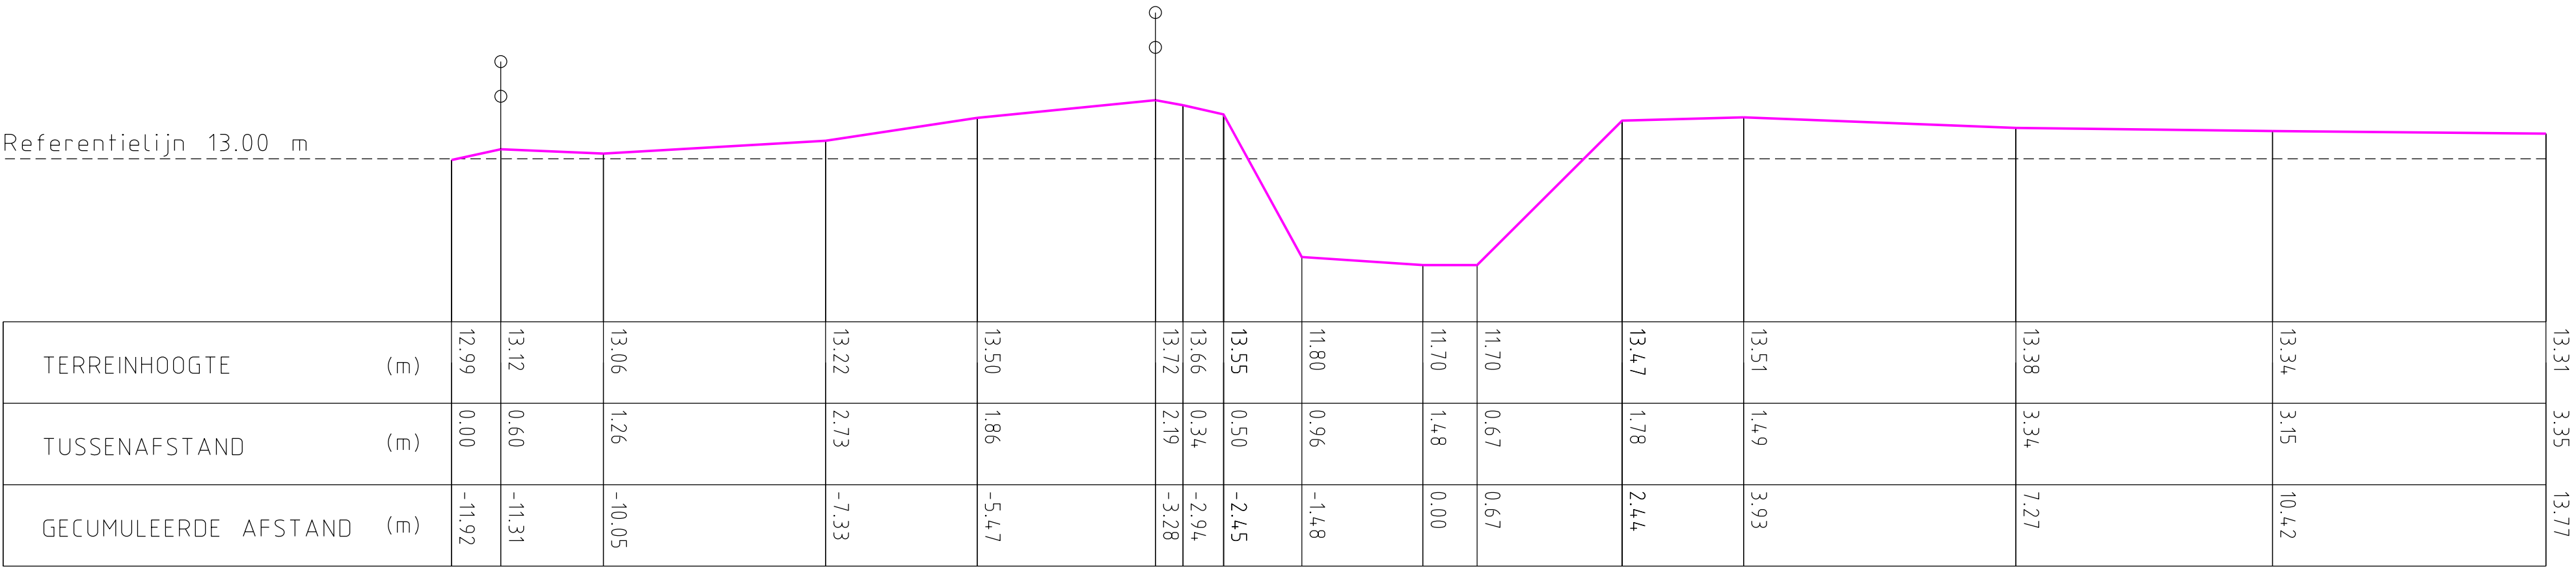

Referentielijn 13.00 m