DWARSPROFIEL 45

H.Schaal : 1/100
V.Schaal : 1/100

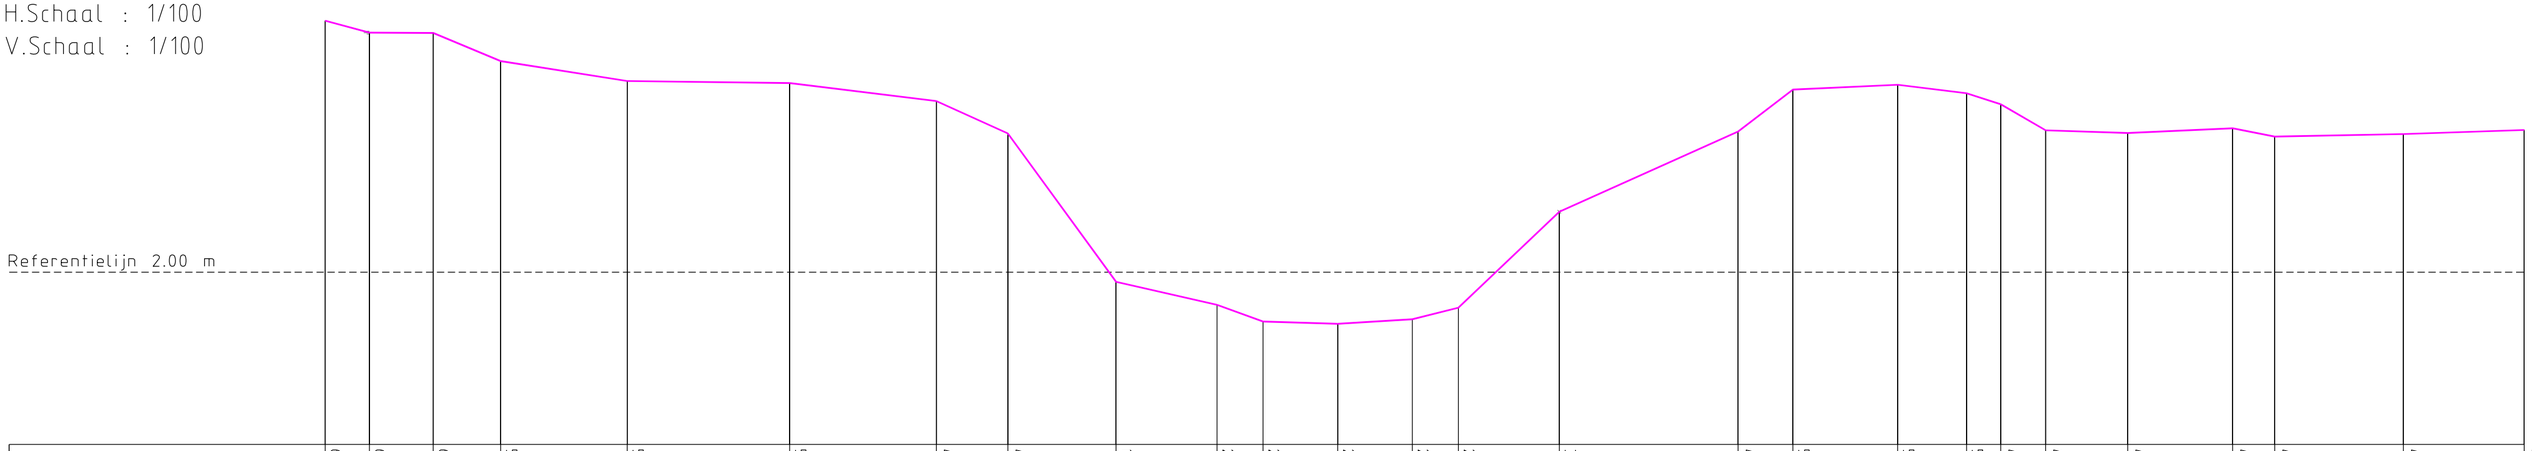

TERREINHOOGTE (m)	6.38	6.17	6.16	5.67	5.33	5.29	4.98	4.41	1.83	2.43	2.14	2.10	2.18	2.38	3.05	4.45	5.18	5.26	5.11	4.92	4.47	4.42	4.50	4.36	4.40	4.47
TUSSENAFSTAND (m)	0.00	0.77	1.11	1.17	2.20	2.83	2.55	1.25	1.88	1.76	0.80	1.30	1.30	0.80	1.76	3.11	0.95	1.82	1.20	0.60	0.78	1.43	1.83	0.73	2.24	2.10
GECUMULEERDE AFSTAND (m)	-17.63	-16.86	-15.75	-14.58	-12.37	-9.55	-6.99	-5.75	-3.86	-2.10	-1.30	0.00	1.30	2.10	3.85	6.97	7.92	9.74	10.94	11.54	12.32	13.75	15.58	16.31	18.55	20.65