


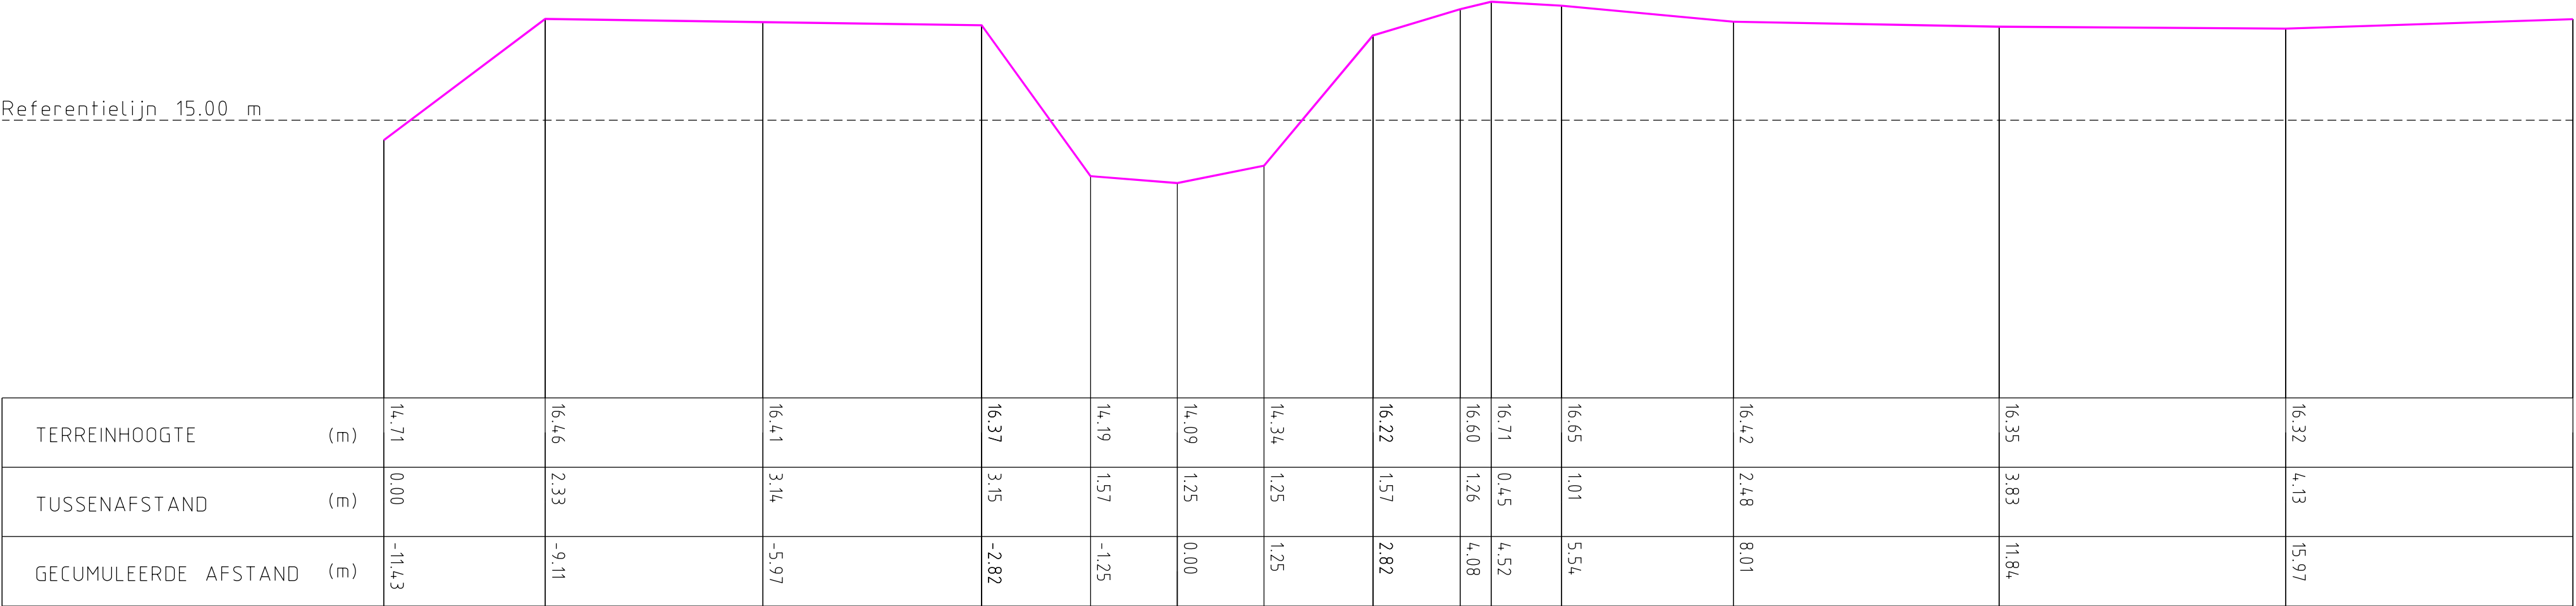

Referentielijn 15.00 m