# DWARSPROFIEL 46

H.Schaal : 1/100
V.Schaal : 1/100

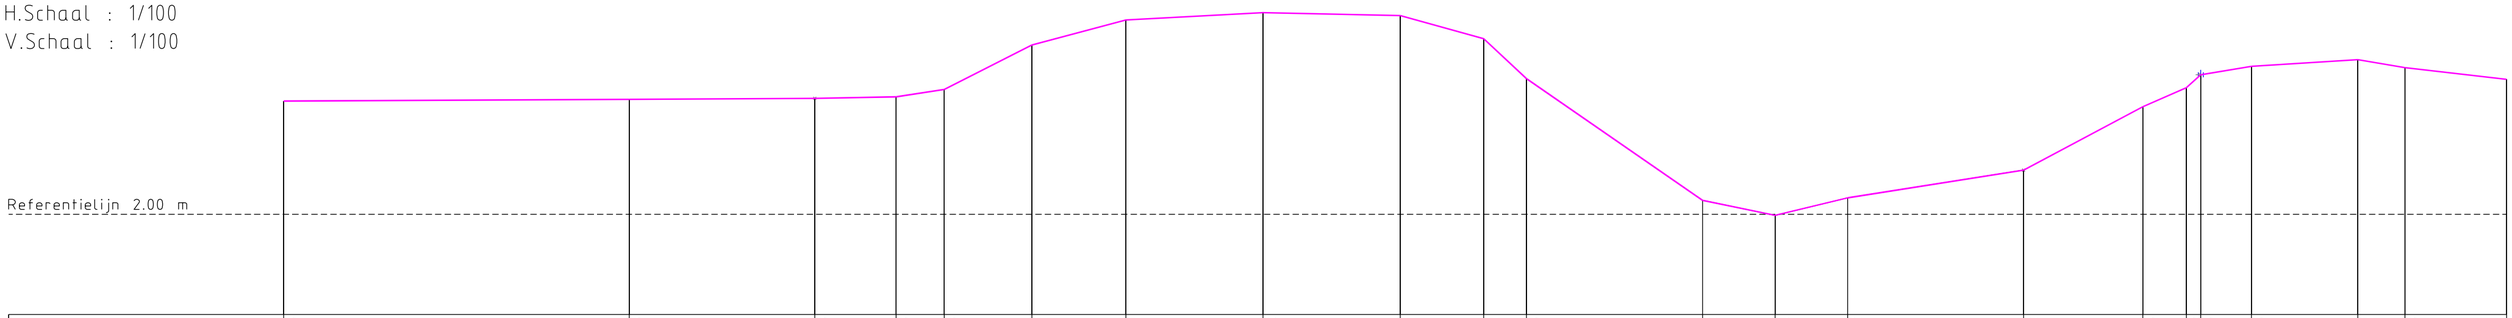


| | | | | | | | | | | | | | | | | | | | | | | | | | |
|---|---|---|---|---|---|---|---|---|---|---|---|---|---|---|---|---|---|---|---|---|---|---|---|---|---|
| TERREINHOOGTE | (m) | 4.27 | 4.30 | 4.32 | 4.35 | 4.50 | 5.38 | 5.89 | 6.03 | 5.97 | 5.51 | 4.71 | 2.28 | 1.98 | 2.33 | 2.88 | 4.15 | 4.53 | 4.79 | 4.96 | 5.09 | 4.93 | 4.70 |
| TUSSENAFSTAND | (m) | 0.00 | 6.91 | 3.71 | 1.63 | 0.96 | 1.75 | 1.88 | 2.74 | 2.74 | 1.67 | 0.86 | 3.52 | 1.45 | 1.45 | 3.52 | 2.38 | 0.87 | 0.29 | 1.02 | 2.13 | 0.94 | 2.03 |
| GECUMULEERDE AFSTAND | (m) | -29.82 | -22.91 | -19.20 | -17.57 | -16.61 | -14.86 | -12.98 | -10.23 | -7.49 | -5.82 | -4.97 | -1.45 | 0.00 | 1.45 | 4.97 | 7.36 | 8.23 | 8.52 | 9.53 | 11.66 | 12.60 | 14.63 |