DWARSPROFIEL 8

H.Schaal : 1/100
V.Schaal : 1/100

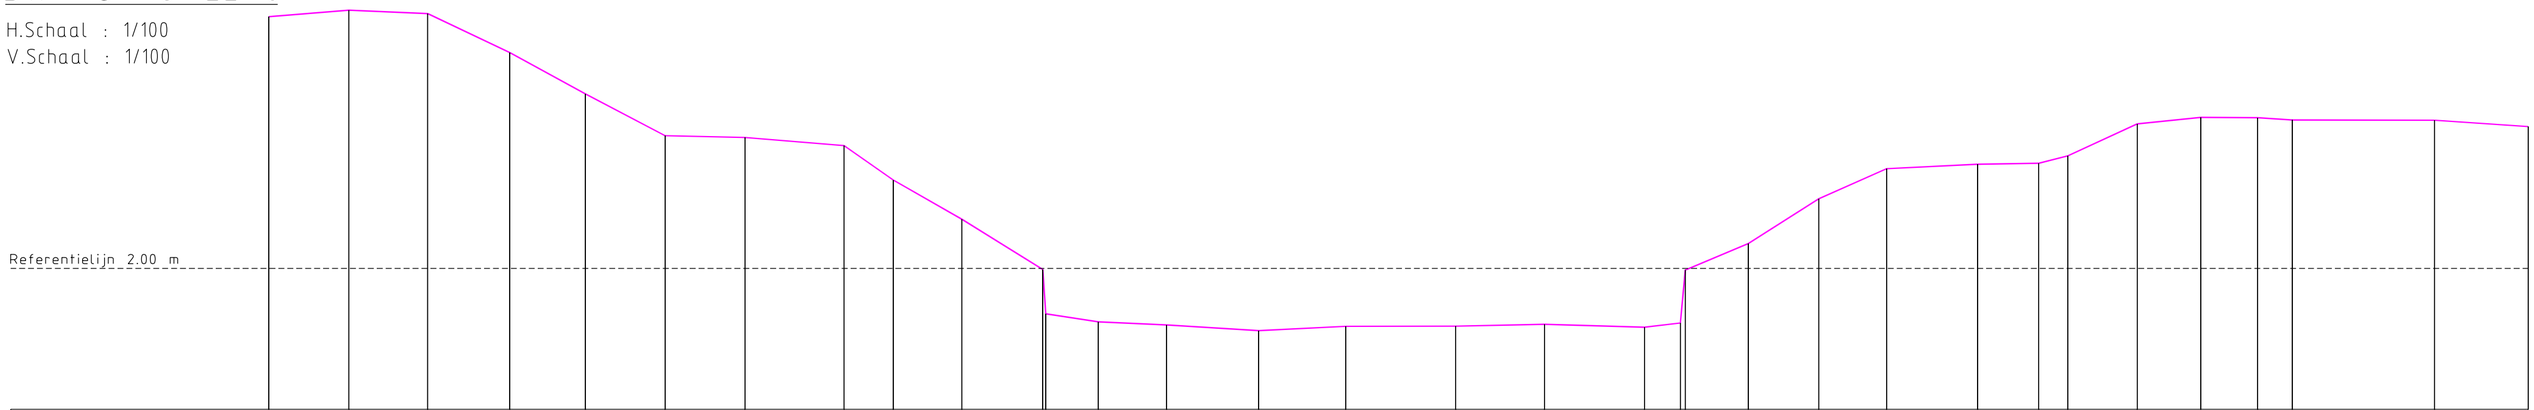

TERREINHOOGTE (m)	7.36	7.50	7.43	6.60	5.72	4.83	4.79	4.62	3.88	3.05	1.98	1.03	0.86	0.80	0.67	0.77	0.77	0.81	0.84	0.75	1.97	2.53	3.48	4.13	4.22	4.24	4.40	5.08	5.22	5.21	5.16	5.16	5.02
TUSSENAFSTAND (m)	0.00	1.71	1.68	1.75	1.61	1.70	1.70	2.11	1.05	1.46	1.72	0.06	1.12	1.45	1.96	1.85	2.35	1.89	0.77	2.13	0.11	1.34	1.50	1.44	1.94	1.30	0.62	1.48	1.36	1.21	0.74	3.03	1.99
GECUMULEERDE AFSTAND (m)	-22.94	-21.24	-19.56	-17.81	-16.20	-14.50	-12.80	-10.68	-9.64	-8.17	-6.45	-6.39	-5.27	-3.81	-1.85	0.00	2.35	4.24	7.13	6.37	7.24	8.58	10.08	11.52	13.47	14.77	15.39	16.86	18.22	19.43	20.17	23.20	25.20