DWARSPROFIEL 80

H.Schaal : 1/100
V.Schaal : 1/100

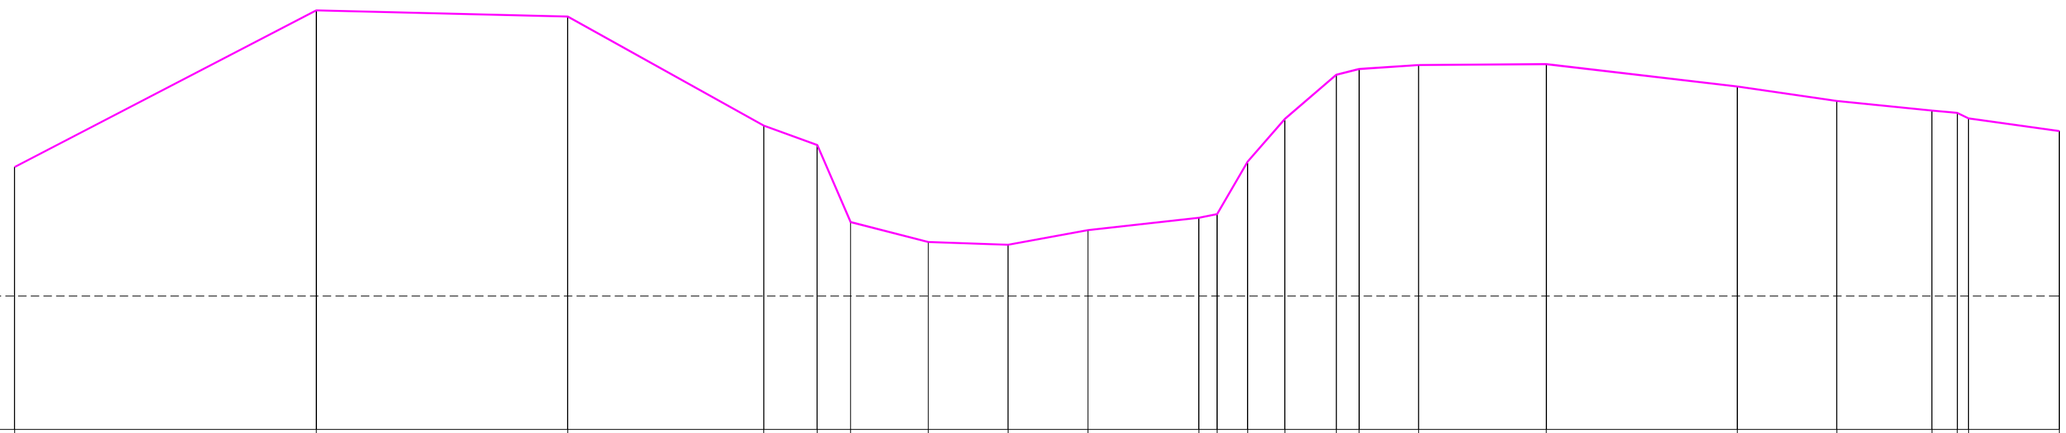

TERREINHOOGTE (m)	3.94	6.29	6.19	4.56	4.26	3.11	2.81	2.77	2.99	3.17	3.23	4.02	4.66	5.32	5.41	5.47	5.48	5.14	4.93	4.78	4.75	4.67	4.48
TUSSENAFSTAND (m)	0.00	4.53	3.77	2.94	0.80	0.50	1.17	1.20	1.20	1.67	0.27	0.46	0.56	0.77	0.34	0.89	1.91	2.87	1.49	1.43	0.38	0.17	1.36
GECUMULEERDE AFSTAND (m)	-14.91	-10.38	-6.61	-3.67	-2.86	-2.36	-1.20	0.00	1.20	2.86	3.14	3.60	4.15	4.92	5.27	6.16	8.08	10.94	12.44	13.87	14.24	14.41	15.78