# DWARSPROFIEL 82

H.Schaal : 1/100
V.Schaal : 1/100

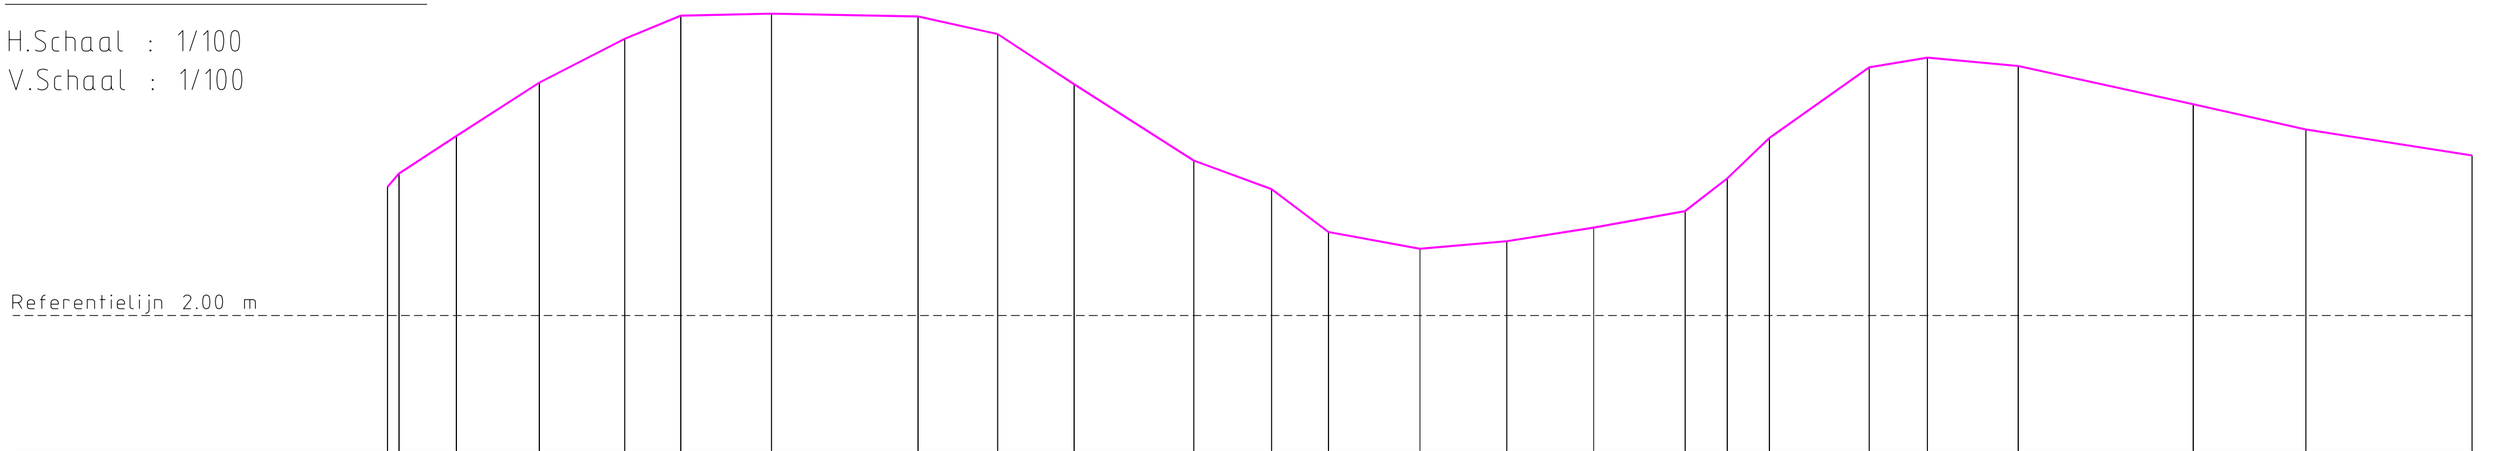


| | | | | | | | | | | | | | | | | | | | | | | | | | | |
|---|---|---|---|---|---|---|---|---|---|---|---|---|---|---|---|---|---|---|---|---|---|---|---|---|---|---|
| TERREINHOOGTE (m) | 3.89 | 4.08 | 4.63 | 5.42 | 6.06 | 6.40 | 6.43 | 6.39 | 6.13 | 5.40 | 4.27 | 3.85 | 3.23 | 2.98 | 3.09 | 3.29 | 3.53 | 4.01 | 4.61 | 5.64 | 5.78 | 5.66 | 5.10 | 4.73 | 4.35 |
| TUSSENAFSTAND (m) | 0.00 | 0.17 | 0.84 | 1.22 | 1.25 | 0.82 | 1.33 | 2.15 | 1.17 | 1.12 | 1.76 | 1.14 | 0.84 | 1.34 | 1.28 | 1.28 | 1.34 | 0.62 | 0.62 | 1.46 | 0.86 | 1.33 | 2.57 | 1.65 | 2.44 |
| GECUMULEERDE AFSTAND (m) | -16.42 | -16.25 | -15.41 | -14.19 | -12.94 | -12.12 | -10.79 | -8.63 | -7.47 | -6.35 | -4.59 | -3.45 | -2.61 | -1.28 | 0.00 | 1.28 | 2.62 | 3.24 | 3.86 | 5.32 | 6.18 | 7.51 | 10.08 | 11.73 | 14.17 |