DWARSPROFIEL 83

H.Schaal : 1/100
V.Schaal : 1/100

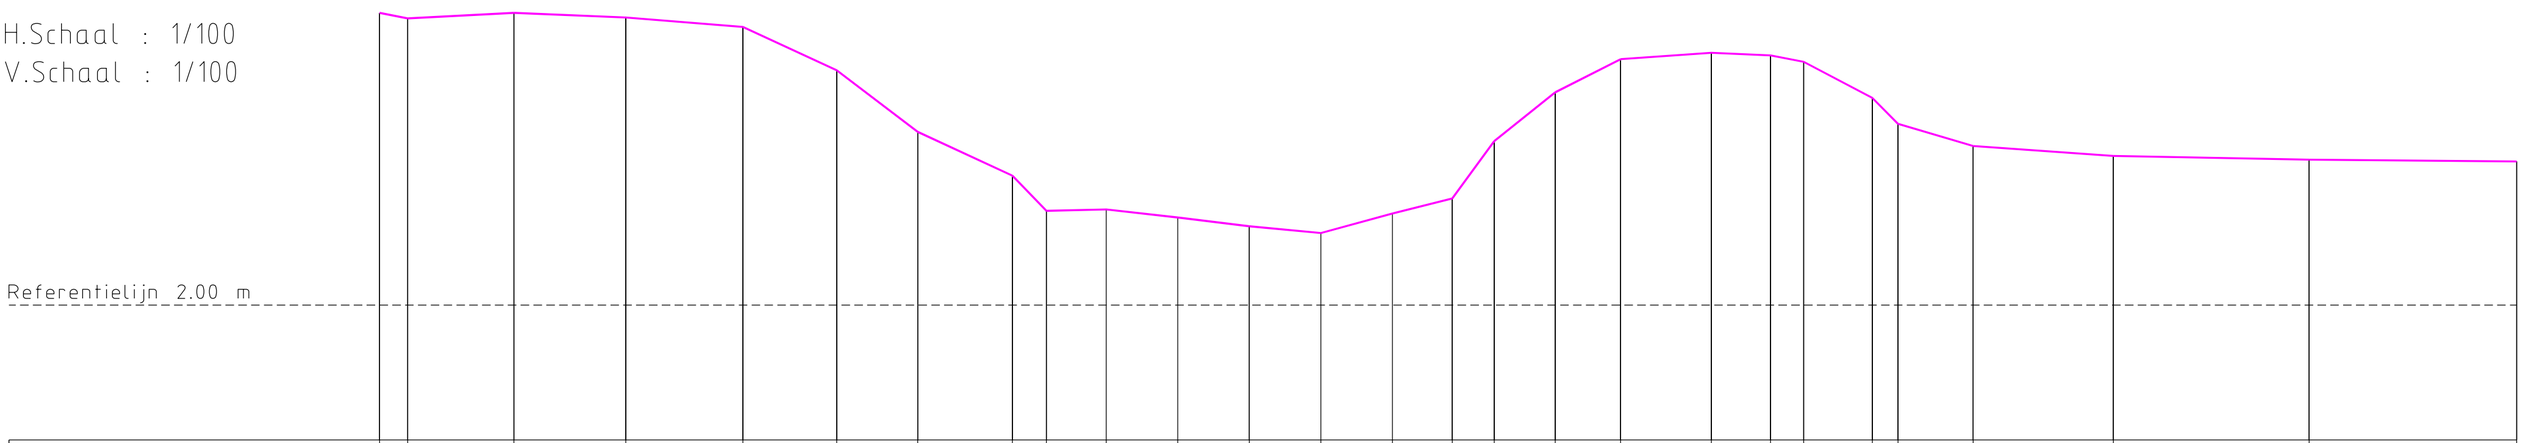

TERREINHOOGTE (m)	6.34	6.25	6.34	6.27	6.13	5.49	4.57	3.92	3.40	3.42	3.30	3.17	3.07	3.36	3.58	4.43	5.16	5.65	5.74	5.70	5.61	5.08	4.69	4.36	4.21	4.16	4.13
TUSSENAFSTAND (m)	0.00	0.42	1.58	1.66	1.74	1.39	1.20	1.40	0.50	0.89	1.06	1.06	1.06	1.06	0.89	0.62	0.90	0.97	1.35	0.88	0.49	1.02	0.38	1.12	0.08	2.91	3.08
GECUMULEERDE AFSTAND (m)	-12.91	-12.49	-10.91	-9.25	-7.51	-6.12	-4.92	-3.51	-3.01	-2.12	1.06	0.00	1.06	2.12	3.02	3.64	4.54	5.51	6.86	7.74	8.23	9.25	9.63	10.75	12.83	15.73	18.82