DWARSPROFIEL 86

H.Schaal : 1/100
V.Schaal : 1/100

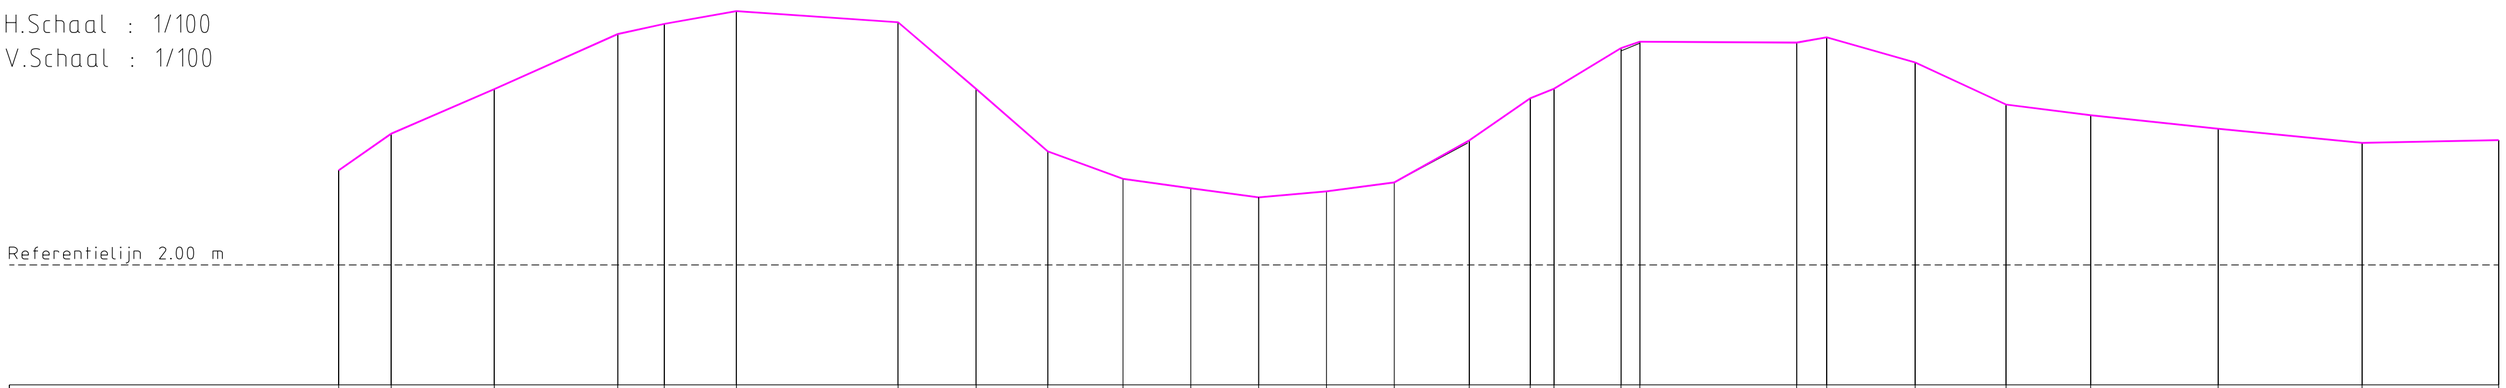

TERREINHOOGTE (m)	3.58	4.19	4.94	5.86	6.03	6.24	6.05	4.94	3.90	3.44	3.28	3.13	3.23	3.38	4.08	4.78	4.94	5.62	5.73	5.71	5.80	5.38	4.68	4.50	4.27	4.04	4.08
TUSSENAFSTAND (m)	0.00	0.88	1.72	2.06	0.78	1.20	2.70	1.30	1.19	1.25	1.13	1.13	1.13	1.13	1.25	1.02	0.39	1.12	0.32	2.62	0.50	1.48	1.52	1.41	2.13	2.40	2.28
GECUMULEERDE AFSTAND (m)	-15.37	-14.49	-12.77	-10.71	-9.93	-8.73	-6.03	-4.72	-3.51	-2.26	-1.13	0.00	1.13	2.26	3.51	4.53	4.93	6.05	6.36	8.98	9.48	10.96	12.48	13.89	16.02	18.42	20.70