DWARSPROFIEL 89

H.Schaal : 1/100
V.Schaal : 1/100

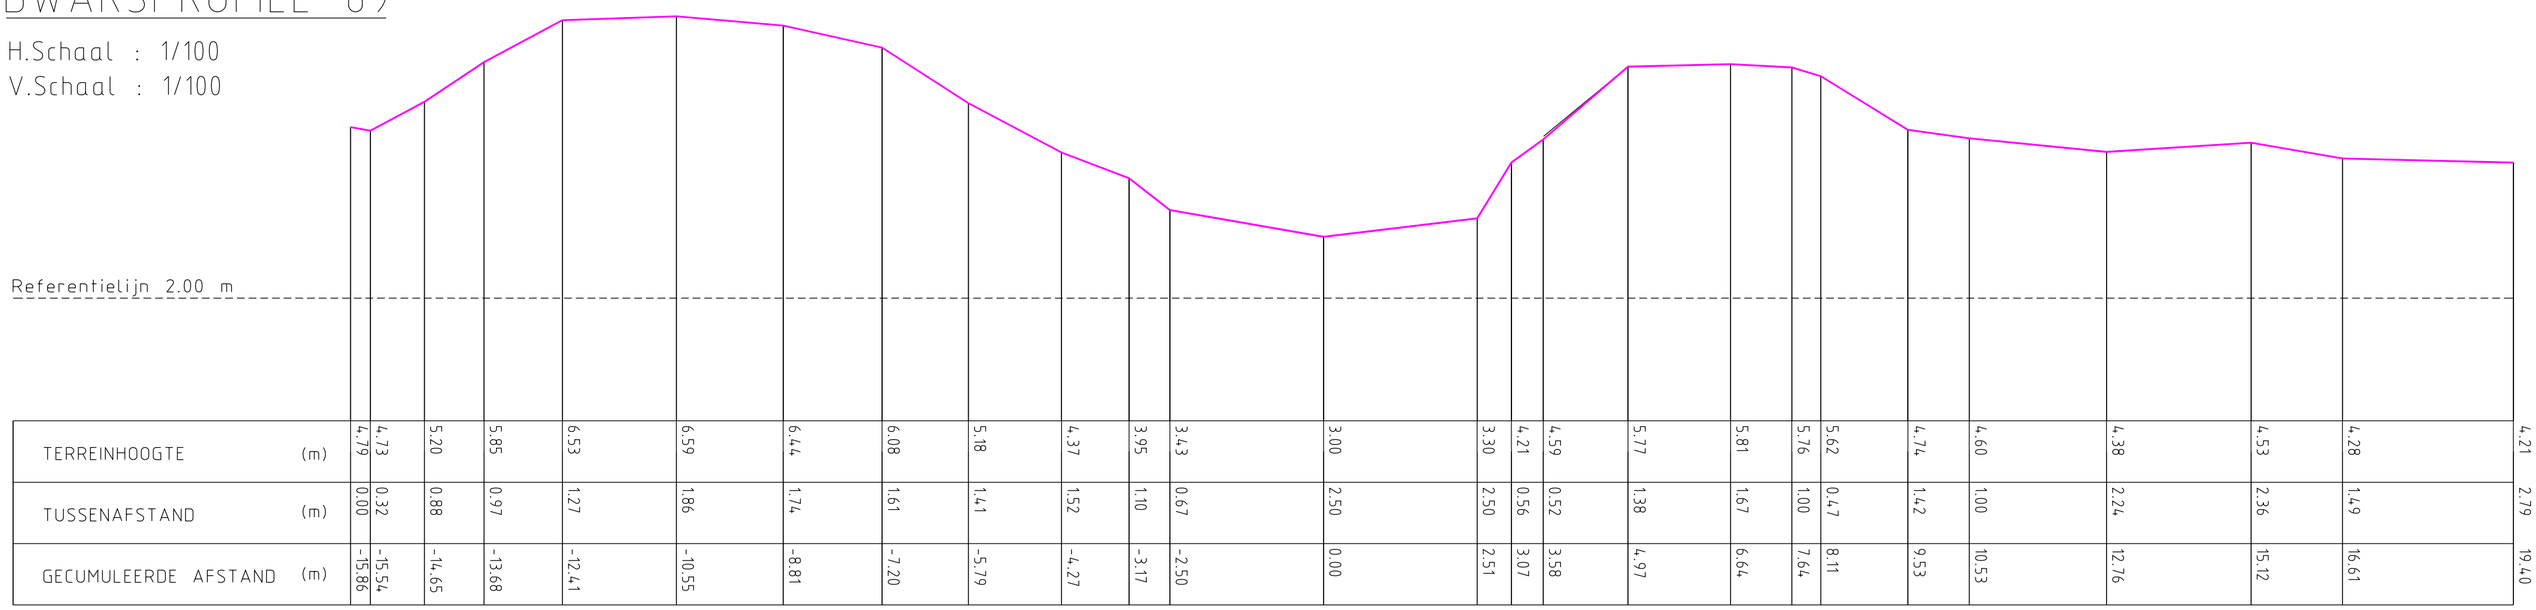

TERREINHOOGTE (m)	4.79	4.73	5.20	5.85	6.53	6.59	6.44	6.08	5.18	4.37	3.95	3.43	3.00	3.30	4.21	4.59	5.77	5.81	5.76	5.62	4.74	4.60	4.38	4.53	4.28	4.21
TUSSENAFSTAND (m)	0.00	0.32	0.88	0.97	1.27	1.86	1.74	1.61	1.41	1.52	1.10	0.67	2.50	2.50	0.56	0.52	1.38	1.67	1.00	0.47	1.42	1.00	2.24	2.36	1.49	2.79
GECUMULEERDE AFSTAND (m)	-15.86	-15.54	-14.65	-13.68	-12.41	-10.55	-8.81	-7.20	-5.79	-4.27	-3.17	-2.50	0.00	2.51	3.07	3.58	4.97	6.64	7.64	8.11	9.53	10.53	12.76	15.12	16.61	19.40