DWARSPROFIEL 91

H.Schaal : 1/100
V.Schaal : 1/100

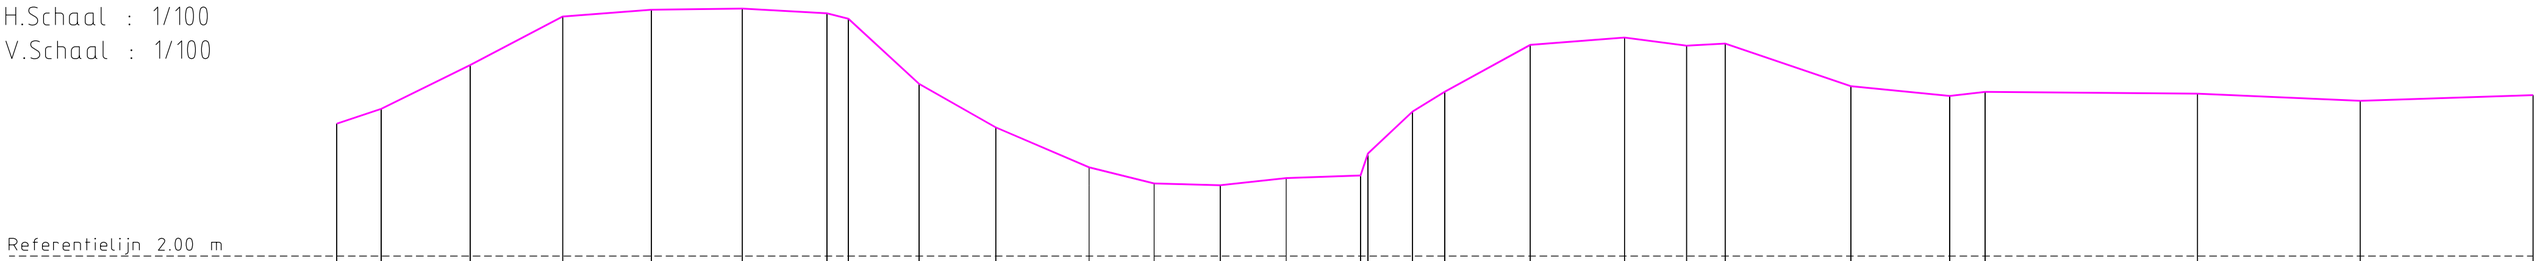

TERREINHOOGTE	(m)	4.22	4.47	5.21	6.02	6.13	6.15	6.07	5.98	4.89	4.16	3.49	3.22	3.19	3.31	3.35	3.72	4.43	4.76	5.54	5.67	5.53	5.57	4.85	4.69	4.76	4.73	4.61	4.70
TUSSENAFSTAND	(m)	0.00	0.74	1.49	1.55	1.49	1.53	1.42	0.36	1.19	1.28	1.57	1.09	1.10	1.10	1.25	0.12	0.75	0.54	1.44	1.58	1.04	0.65	2.11	1.66	0.60	3.56	2.73	2.90
GECUMULEERDE AFSTAND	(m)	-14.83	-14.08	-12.59	-11.04	-9.55	-8.02	-6.60	-6.24	-5.05	-3.77	-2.19	-1.10	0.00	1.10	2.35	2.48	3.23	3.77	5.20	6.78	7.83	8.47	10.58	12.24	12.84	16.40	19.14	22.03