DWARSPROFIEL 93

H.Schaal : 1/100
V.Schaal : 1/100

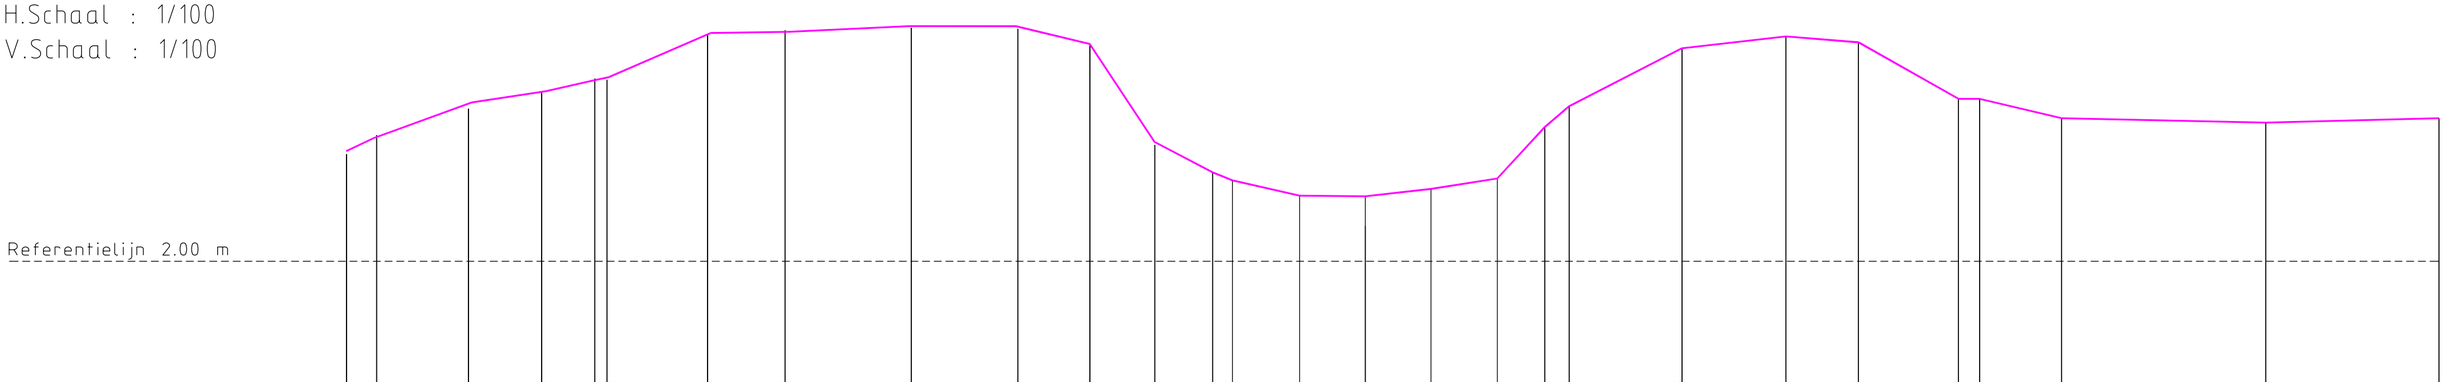

TERREINHOOGTE (m)	3.75	4.06	4.49	4.75	4.98	4.96	5.70	5.76	5.81	5.79	5.52	3.90	3.45	3.32	3.07	3.03	3.18	3.35	4.19	4.53	5.47	5.67	5.57	4.65	4.65	4.33	4.26	4.33
TUSSENAFSTAND (m)	0.00	0.49	1.49	1.19	0.87	0.20	1.64	1.26	2.06	1.73	1.17	1.06	0.94	0.32	1.10	1.07	1.07	1.07	0.77	0.40	1.84	1.70	1.18	1.63	0.34	1.34	3.33	2.82
GECUMULEERDE AFSTAND (m)	-16.60	-16.11	-14.62	-13.42	-12.55	-12.36	-10.72	-9.45	-7.39	-5.66	-4.49	-3.43	-2.48	2.17	-1.07	0.00	1.07	2.14	2.93	3.33	5.17	6.86	8.04	9.67	10.02	11.36	14.69	17.51