


K410 (overwelving)
aanzicht stroomafwaarts

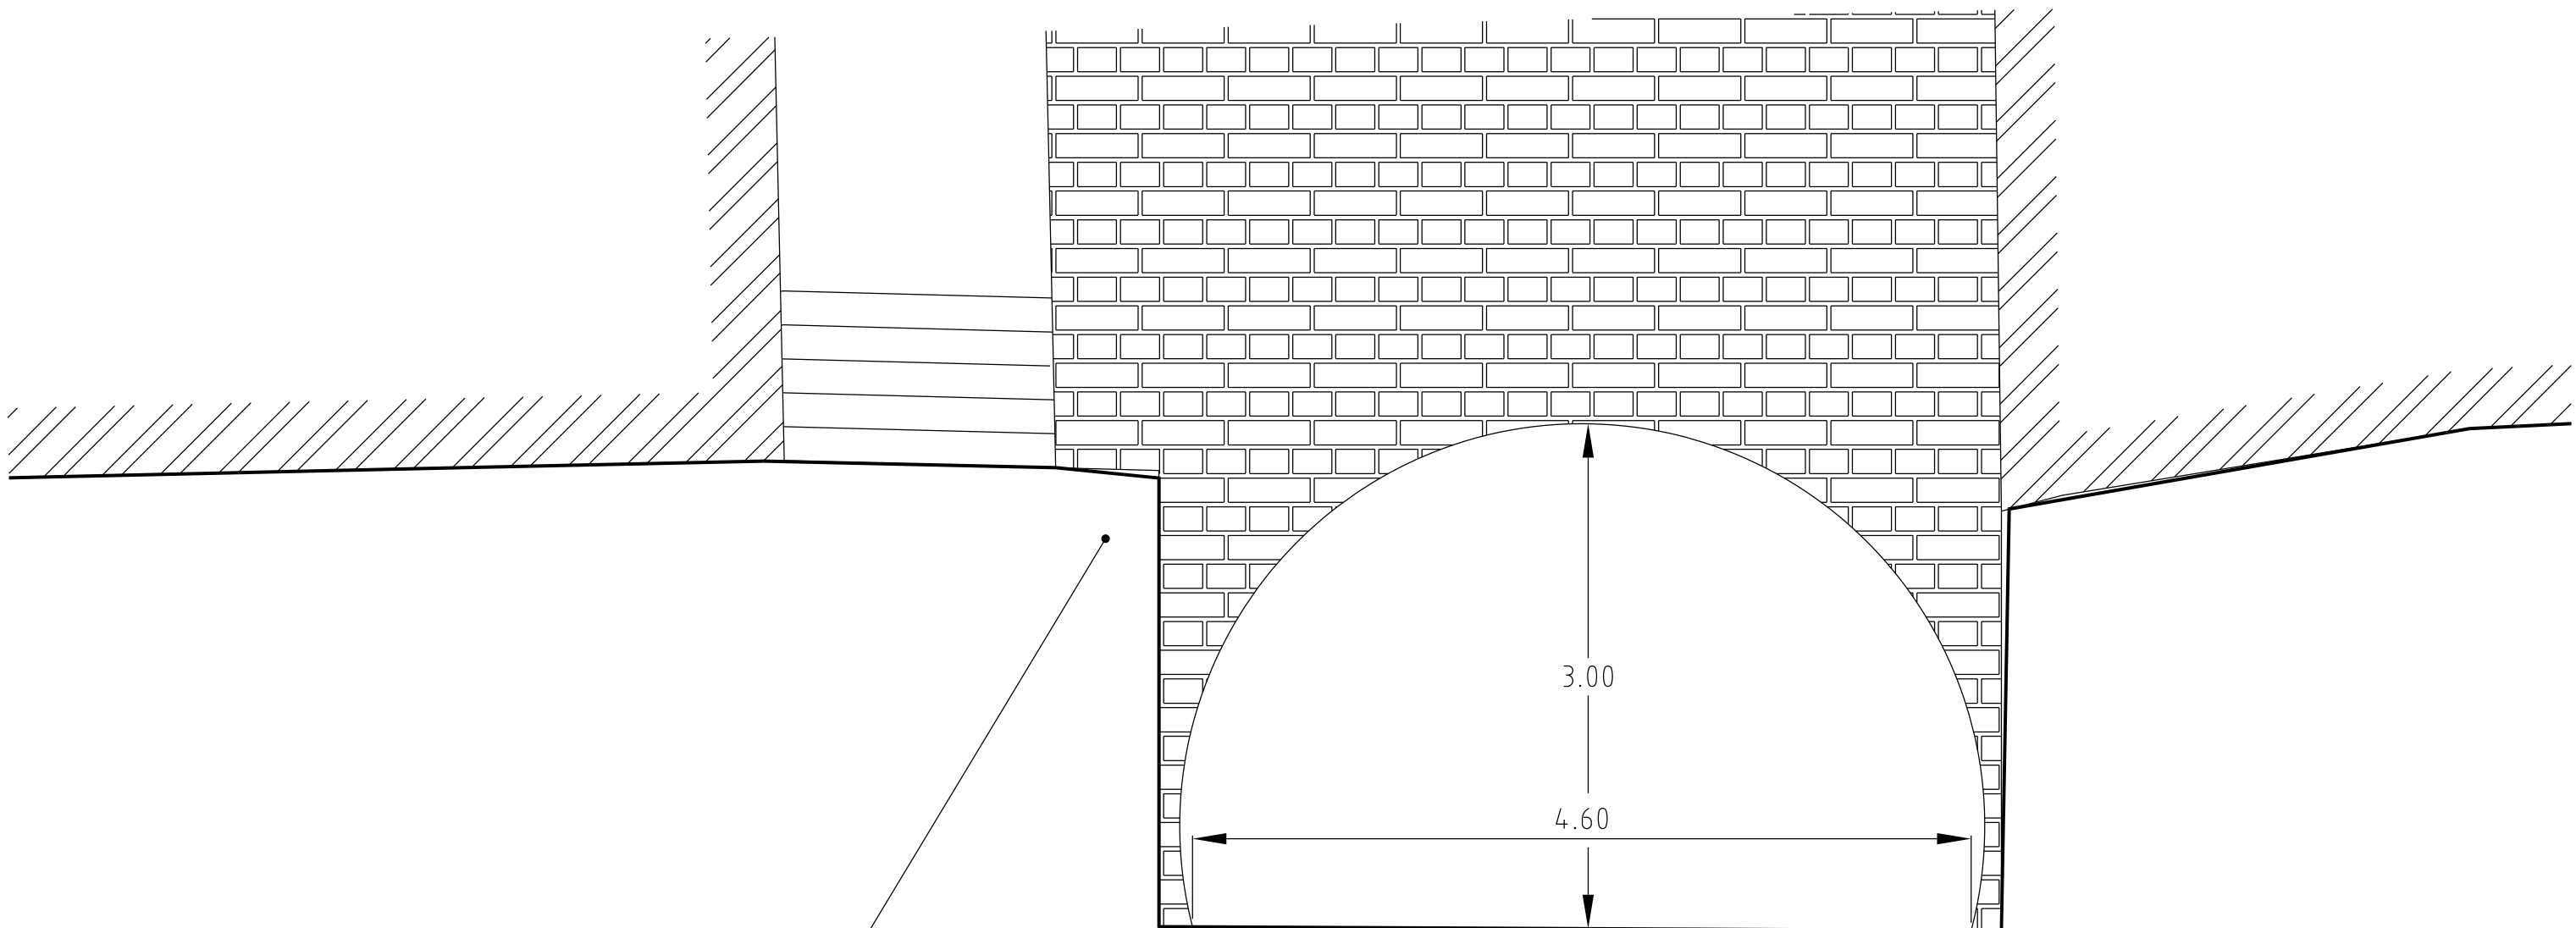

Technische gegevens OVERWELVING K410

Bodempeil opwaarts : 20,10m
Bodempeil afwaarts : 19,23m
Totale breedte : 4,13m
Hoogte : 2,74m
Lengte : 9,20m

K410 (overwelving)
aanzicht stroomopwaarts

