H.Schaal : 1/100
V.Schaal : 1/100

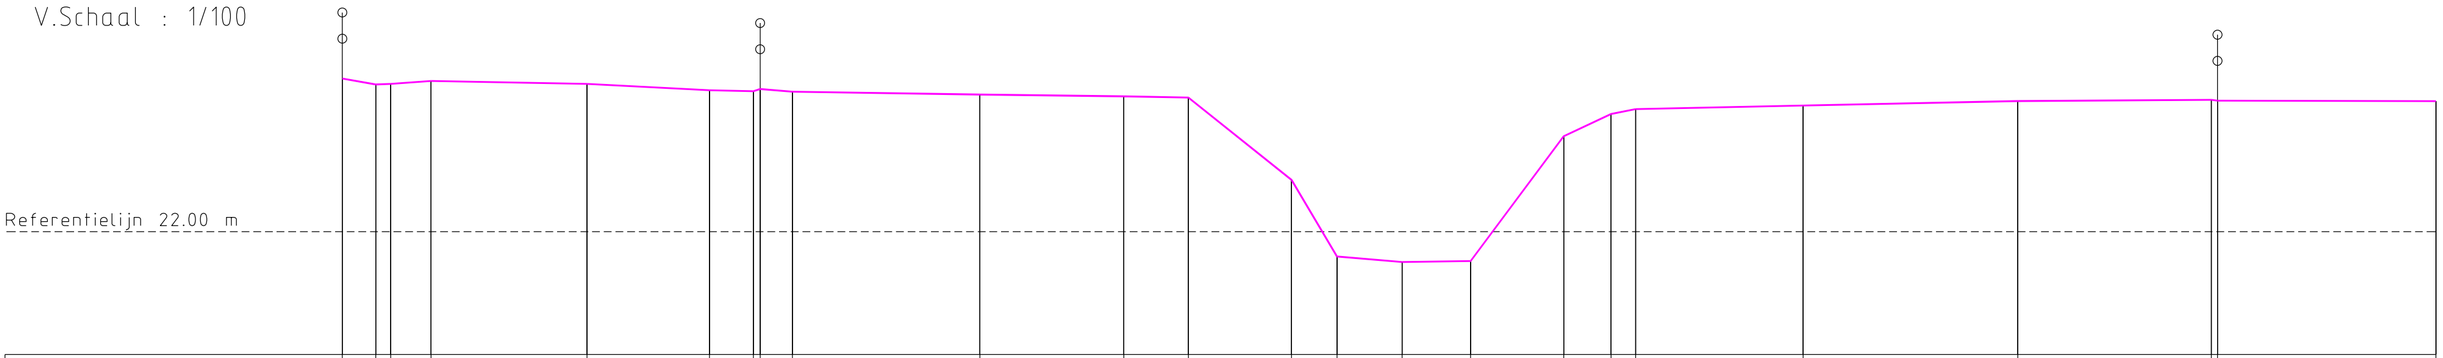


| | | | | | | | | | | | | | | | | | | | | | | | | | |
|---|---|---|---|---|---|---|---|---|---|---|---|---|---|---|---|---|---|---|---|---|---|---|---|---|---|
| TERREINHOOGTE | (m) | 24.50 | 24.40 | 24.41 | 24.46 | 24.41 | 24.31 | 24.29 | 24.33 | 24.28 | 24.24 | 24.21 | 24.19 | 22.84 | 21.60 | 21.51 | 21.52 | 23.56 | 23.92 | 24.00 | 24.06 | 24.13 | 24.15 | 24.14 | 24.13 |
| TUSSENAFSTAND | (m) | 0.00 | 0.54 | 0.24 | 0.66 | 2.54 | 2.00 | 0.72 | 0.11 | 0.53 | 3.06 | 2.35 | 1.05 | 1.68 | 0.74 | 1.06 | 1.12 | 1.52 | 0.77 | 0.40 | 2.73 | 3.50 | 3.16 | 0.10 | 3.56 |
| GECUMULEERDE AFSTAND | (m) | -17.28 | -16.73 | -16.49 | -15.83 | -13.29 | -11.29 | -10.58 | -10.47 | -9.94 | -6.88 | -4.54 | -3.49 | -1.80 | -1.06 | 0.00 | 1.12 | 2.63 | 3.40 | 3.80 | 6.54 | 10.03 | 13.19 | 13.29 | 16.85 |