


K 460

LENGTEPROFIEL Schaal 1/100

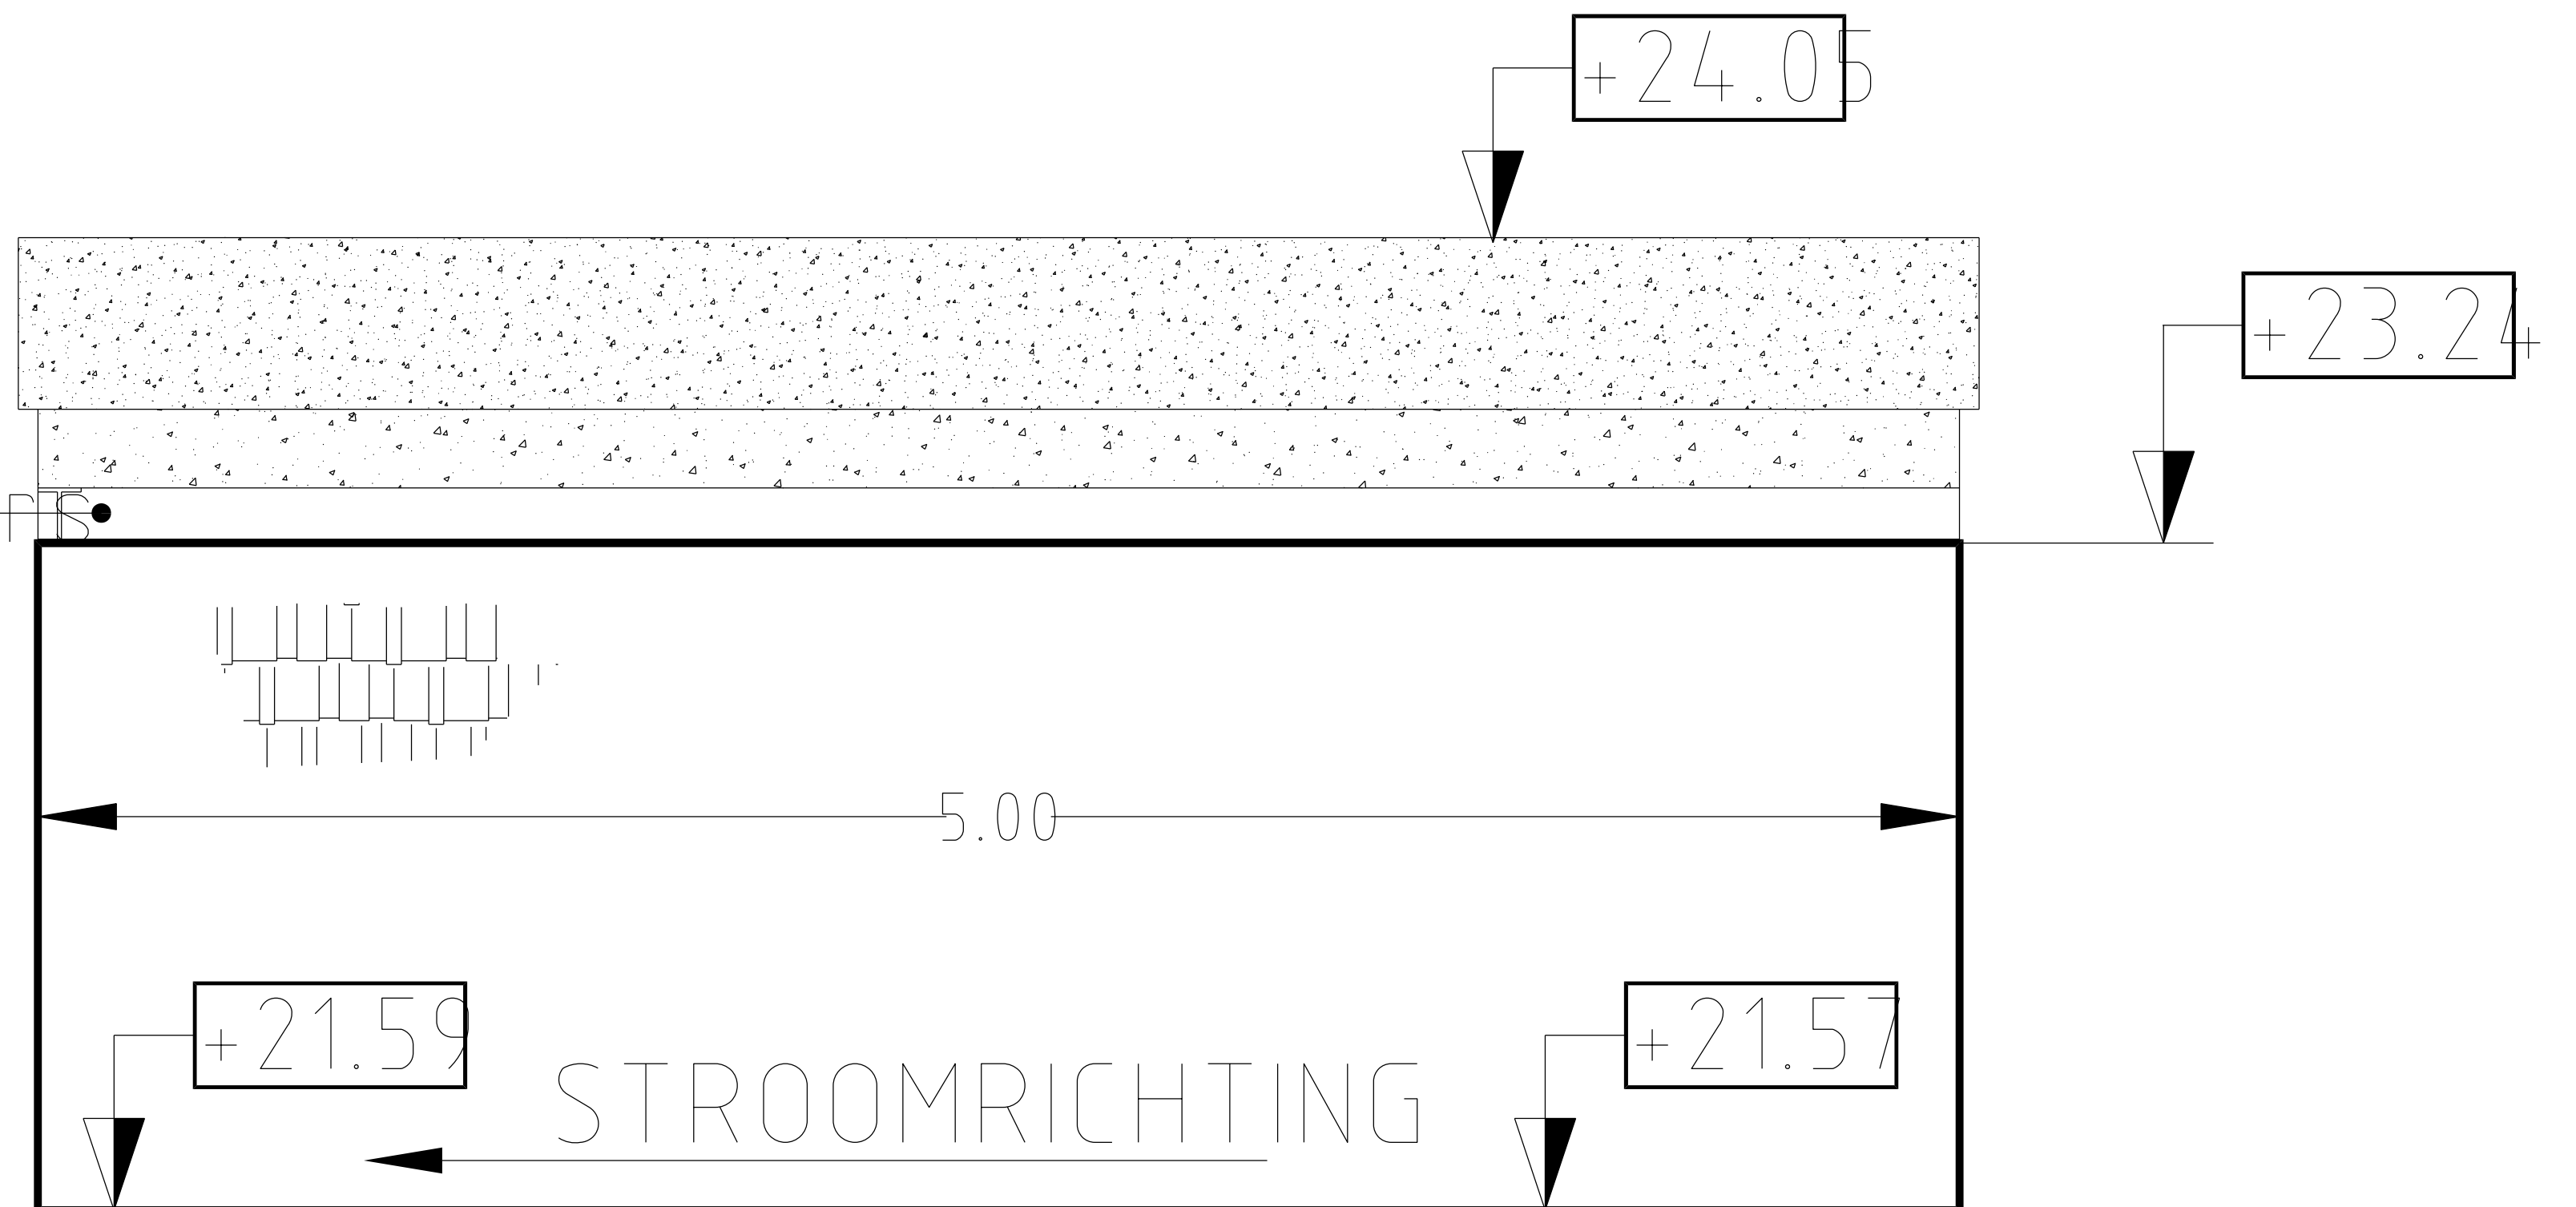

stalen liggers