DWARSPROFIEL 557

H.Schaal : 1/100
V.Schaal : 1/100

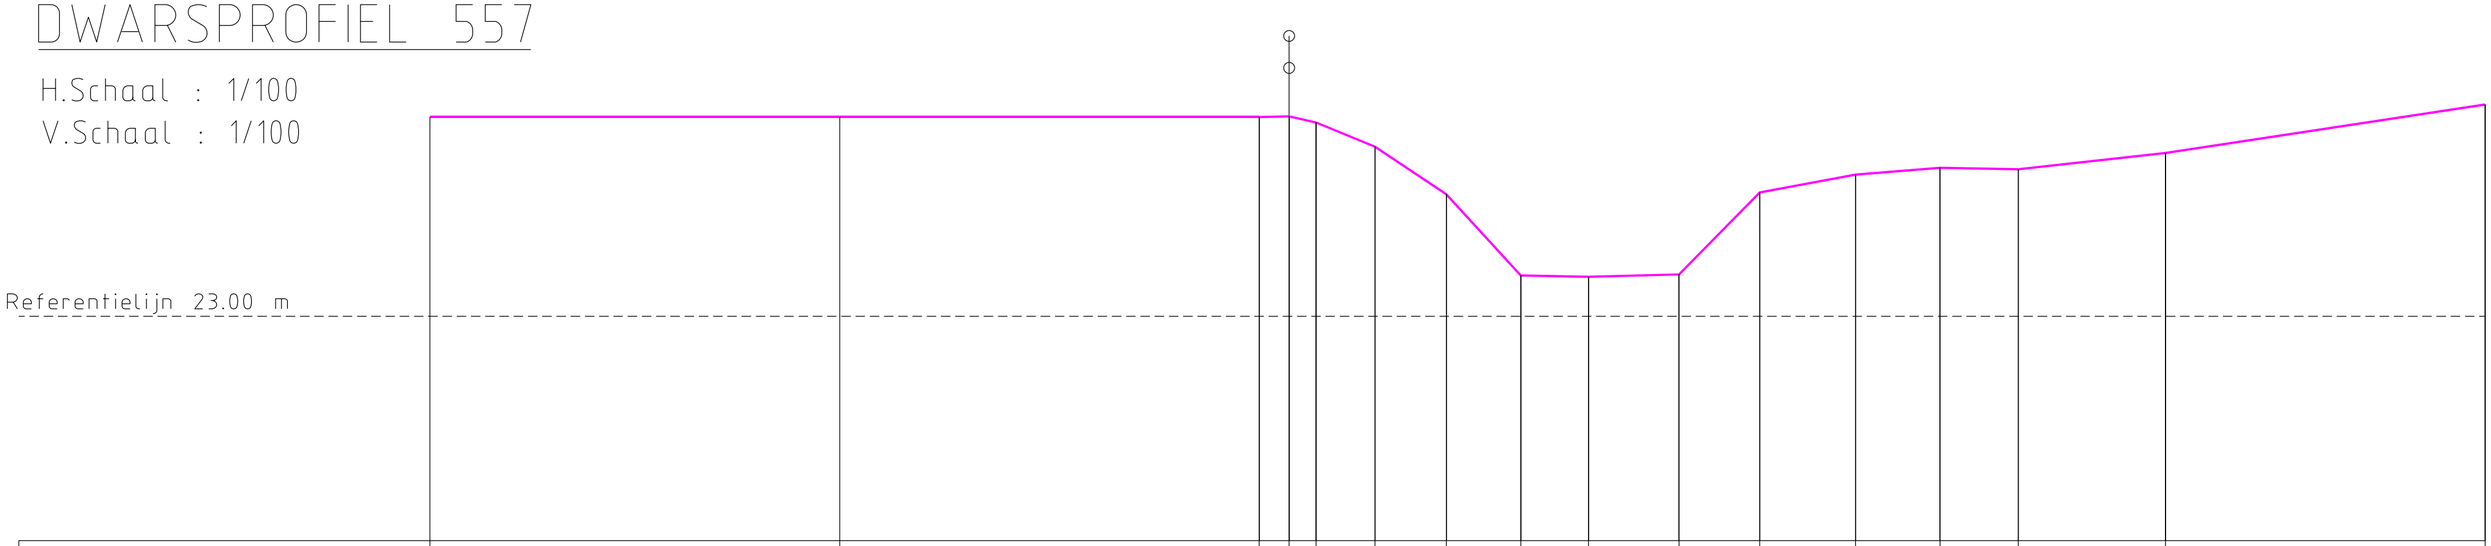

TERREINHOOGTE (m)	25.78	25.72	25.66	25.67	25.59	25.27	24.63	23.55	23.53	23.56	24.66	24.89	24.99	24.97	25.18	25.83
TUSSENAFSTAND (m)	0.00	5.48	5.61	0.40	0.36	0.79	0.95	1.00	0.90	1.21	1.08	1.28	1.13	1.05	1.97	4.27
GECUMULEERDE AFSTAND (m)	-15.50	-10.02	-4.41	-4.01	-3.65	-2.86	-1.91	-0.91	0.00	1.21	2.29	3.57	4.70	5.74	7.71	11.99