DWARSPROFIEL 16

Hsch 1/100
Lsch 1/100
Vvlak 9m T.A.W.

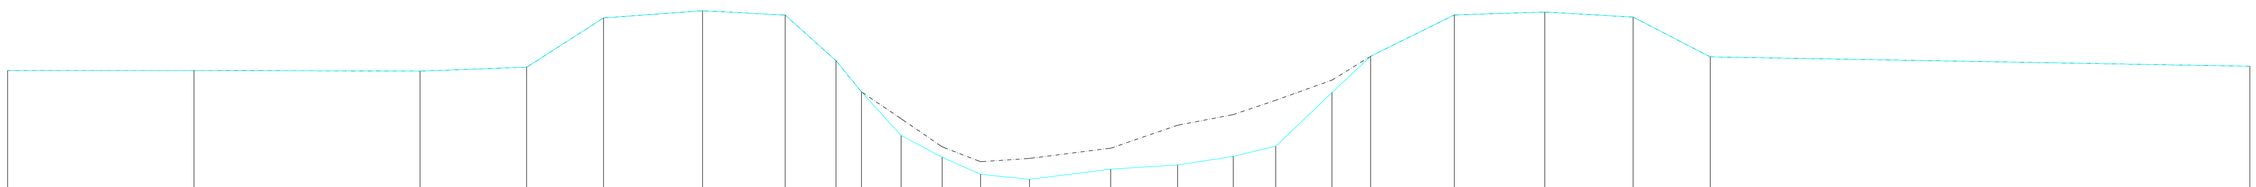

BODEMPEIL	14.35	14.36	14.34	14.43	15.61	15.78	15.68	14.59	13.84	12.80	12.28	11.87	11.75	12.00	12.10	12.30	12.54	13.82	14.70	15.68	15.75	15.63	14.68	14.46
SLIBBODEM	14.35	14.36	14.34	14.43	15.61	15.78	15.68	14.59	13.84	13.20	12.53	12.17	12.25	12.50	13.05	13.30	13.64	14.12	14.70	15.68	15.75	15.63	14.68	14.46
CUMULAFSTAND	-25.89	-21.43	-16.03	-13.48	-11.64	-9.27	-7.29	-6.08	-5.47	-4.52	-3.54	-2.62	-1.45	0.00	0.49	2.09	3.42	4.44	5.78	6.71	8.71	10.88	12.99	14.83	27.74
TUSSENAFSTAND		4.46	5.41	2.55	1.84	2.37	1.98	1.21	0.61	0.95	0.98	0.92	1.17	1.45	0.49	1.60	1.33	1.02	1.34	0.93	2.00	2.17	2.11	1.84	12.91