DWARSPROFIEL 254

Hsch 1/100
Lsch 1/100
Vvlak 17m T.A.W.

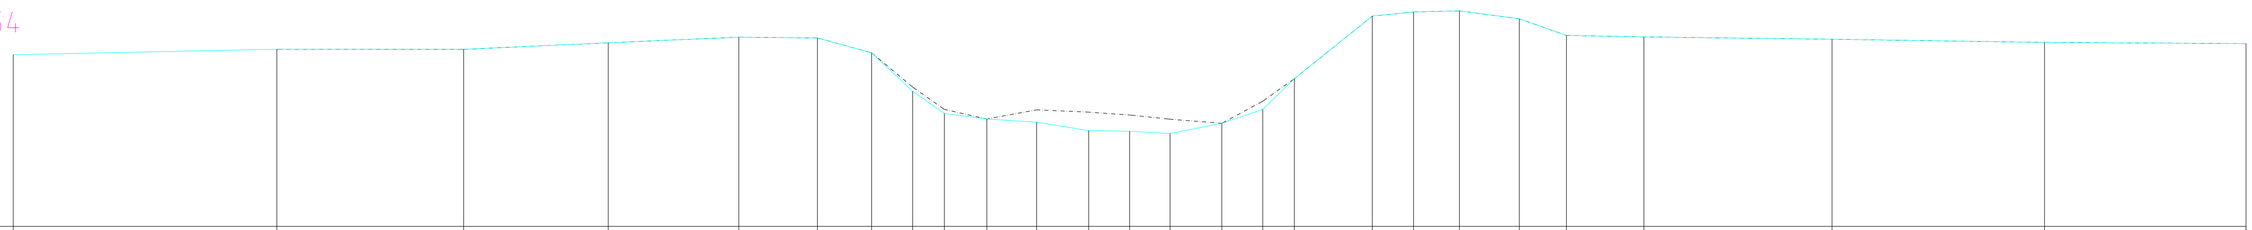

BODEMPEIL	21.20	21.34	21.33	21.49	21.63	21.61	21.25	20.31	19.76	19.63	19.55	19.35	19.32	19.27	19.52	19.86	20.62	22.15	22.25	22.27	22.08	21.67	21.64	21.58	21.50	21.47
SLIBBODEM	21.34	21.33	21.49	21.63	21.61	21.25	20.41	19.86	19.63	19.85	19.80	19.72	19.62	19.52	20.06	20.62	22.15	22.25	22.27	22.08	21.67	21.64	21.58	21.50	21.47
CUMULAFSTAND	-27.11	-20.65	-16.08	-12.54	-9.34	-7.42	-6.09	-5.09	-4.31	-3.27	-2.05	-0.77	0.00 0.23	1.22	2.48	3.49	4.26	6.17	7.18	8.30	9.77	10.92	12.82	17.42	22.63	27.56
TUSSENAFSTAND	6.45	4.57	3.54	3.20	1.92	1.33	1.01	0.77	1.04	1.22	1.28	0.77	0.23	0.99	1.27	1.00	0.77	1.91	1.01	1.12	1.47	1.15	1.90	4.61	5.20	4.93