DWARSPROFIEL 260

Hsch 1/100
Lsch 1/100
Vvlak 17m T.A.W.

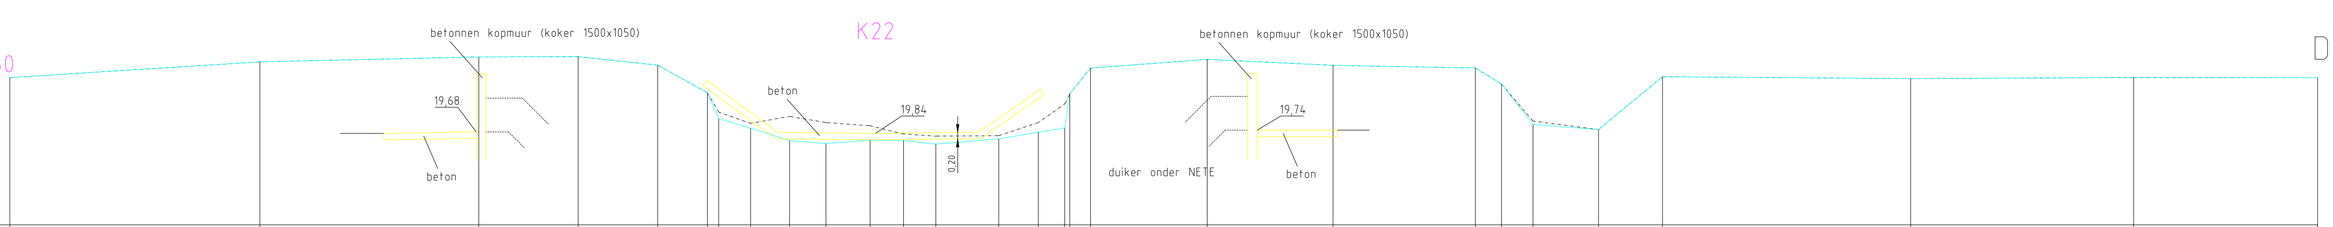

BODEMPEIL	21.57	22.06	22.21	22.22	21.96	21.10	20.30	20.00	19.62	19.52	19.63	19.62	19.50	19.67	19.87	20.00	21.87	22.14	21.95	21.87	21.37	20.72	19.96	21.60	21.54	21.57	21.57
SLIBBODEM	21.57	22.06	22.21	22.22	21.96	21.10	20.50	20.15	20.37	20.17	20.08	19.82	19.75	19.77	20.17	20.75	21.87	22.14	21.95	21.87	21.37	20.22	19.96	21.60	21.54	21.57	21.57
CUMULAFSTAND	-26.85	-19.09	-12.29	-9.21	-6.74	-5.19	-4.84	-3.85	-2.64	-1.51	-0.47	0.90	1.90	3.85	5.08	5.90	6.70	10.32	14.23	18.65	19.46	20.44	22.47	24.46	32.16	39.09	44.80
TUSSENAFSTAND	7.76	6.80	3.08	2.47	1.54	0.35	0.99	1.21	1.13	1.37	0.90	1.00	1.95	1.23	0.82	0.64	3.62	3.91	4.42	0.81	0.98	2.03	1.99	7.70	6.93	5.71	