
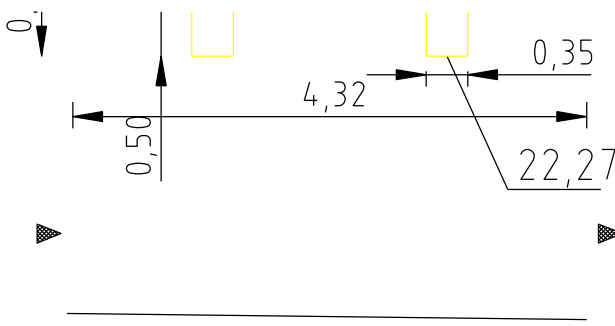


DWARSPROFIEL 295

Hsch 1/100
Lsch 1/100
Vvlak 18m T.A.W.

BODEMPEIL	23.35		23.26			22.97			22.96	
-----------	-------	--	-------	--	--	-------	--	--	-------	--	--	

K25

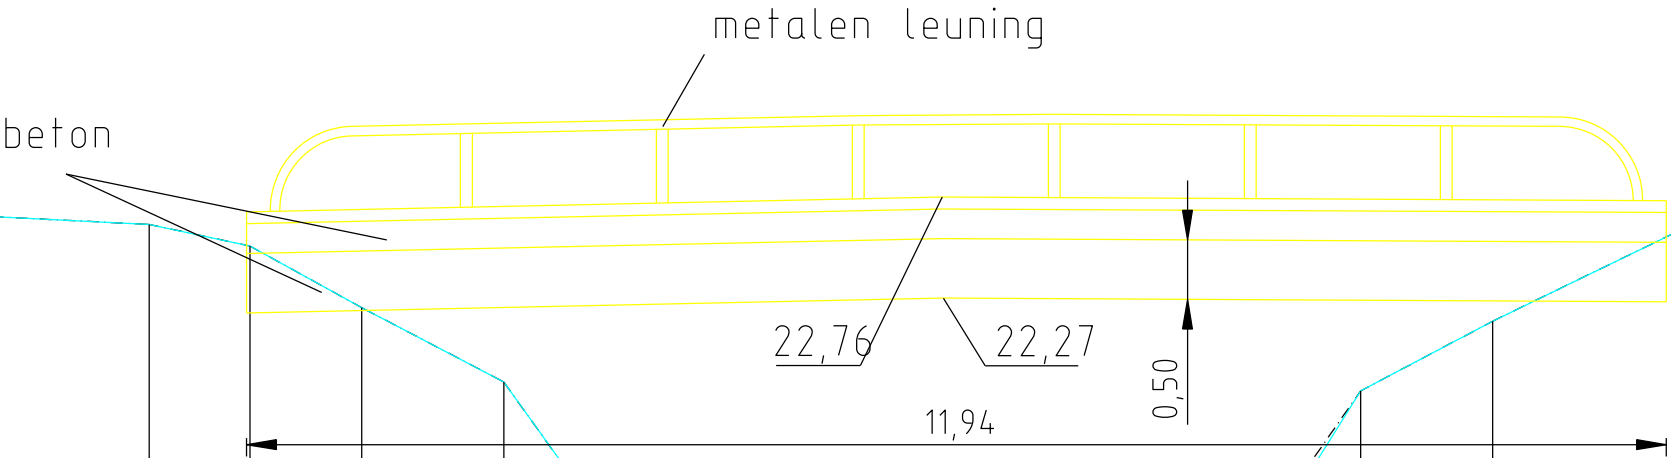

K25