DWARSPROFIEL 347

Hsch 1/100
Lsch 1/100
Vvlak 21m T.A.W.

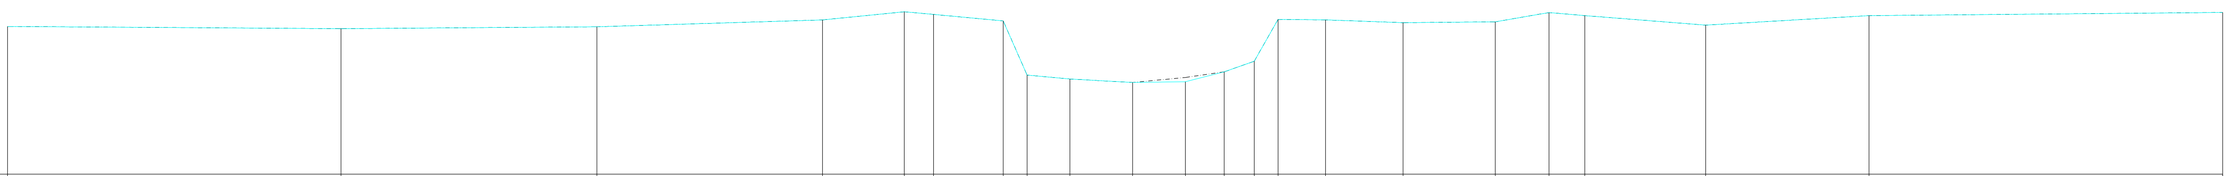

BODEMPEIL	24.44	24.39	24.43	24.59	24.78	24.72	24.57	23.31	23.22	23.14	23.15	23.38	23.63	24.61	24.60	24.53	24.55	24.77	24.70	24.47	24.69	24.77
SLIBBODEM	24.44	24.39	24.43	24.59	24.78	24.72	24.57	23.31	23.22	23.14	23.25	23.38	23.63	24.61	24.60	24.53	24.55	24.77	24.70	24.47	24.69	24.77
CUMULAFSTAND	-26.63	-18.85	-12.89	-7.63	-5.72	-5.04	-3.42	-2.86	-1.86	-0.40	0.00	0.83	1.73	2.43	2.99	4.10	5.90	8.05	9.31	10.14	12.96	16.77	25.01
TUSSENAFSTAND		7.77	5.97	5.26	1.91	0.68	1.63	0.56	1.00	1.46	0.40	0.83	0.91	0.70	0.56	1.11	1.81	2.15	1.25	0.83	2.82	3.81	8.25