DWARSPROFIEL 364

Hsch 1/100
Lsch 1/100
Vvlak 21m T.A.W.

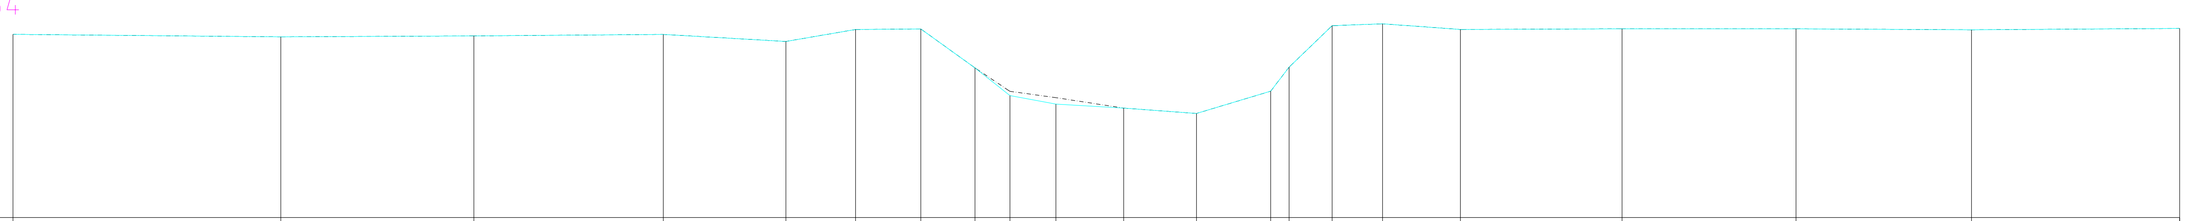

BODEMPEIL	25.29	25.23	25.25	25.28	25.12	25.40	25.41	24.50	23.85	23.66	23.56	23.44	23.96	24.52	25.49	25.53	25.40	25.42	25.41	25.39	25.42
SLIBBODEM	25.29	25.23	25.25	25.28	25.12	25.40	25.41	24.50	23.95	23.81	23.56	23.44	23.96	24.52	25.49	25.53	25.40	25.42	25.41	25.39	25.42
CUMULAFSTAND	-26.35	-20.08	-15.56	-11.13	-8.26	-6.63	-5.10	-3.84	-3.02	-1.94	-0.36	0.00	1.35	3.08	3.51	4.52	5.70	7.52	11.30	15.37	19.48	24.35
TUSSENAFSTAND	6.27	4.52	4.43	2.87	1.63	1.53	1.27	0.82	1.08	1.59	0.36	1.35	1.74	0.43	1.01	1.18	1.82	3.78	4.07	4.11	4.87