DWARSPROFIEL 393

Hsch 1/100
Lsch 1/100
Vvlak 21m T.A.W.

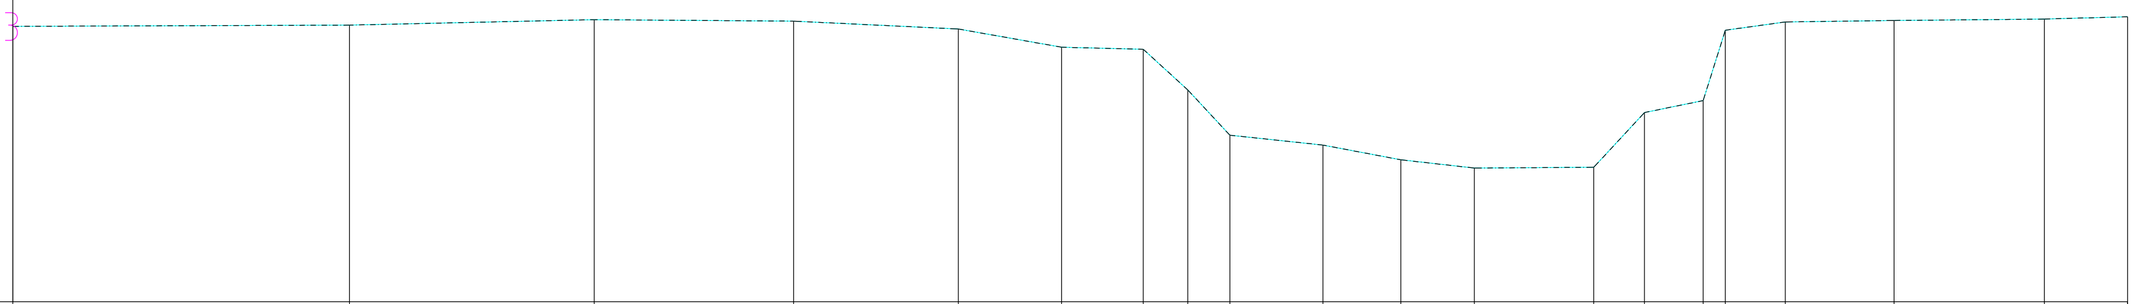

BODEMPEIL	26.00	26.03	26.13	26.10	25.96	25.62	25.59	24.85	24.03	23.85	23.58	23.43	23.44	24.44	24.65	25.93	26.08	26.11	26.14	26.18
SLIBBODEM	26.00	26.03	26.13	26.10	25.96	25.62	25.59	24.85	24.03	23.85	23.58	23.43	23.44	24.44	24.65	25.93	26.08	26.11	26.14	26.18
CUMULAFSTAND	-26.00	-19.88	-15.44	-11.81	-8.82	-6.94	-5.46	-4.65	-3.89	-2.19	-0.78	0.00	0.56	2.73	3.65	4.72	5.12	6.21	8.19	10.92	12.43
TUSSENAFSTAND		6.12	4.45	3.62	2.99	1.88	1.48	0.81	0.76	1.69	1.41	0.78	0.56	2.17	0.92	1.07	0.40	1.09	1.98	2.73	1.51