


DWARSPROFIEL 448

Hsch 1/100
Lsch 1/100
Vvlak 25m T.A.W.

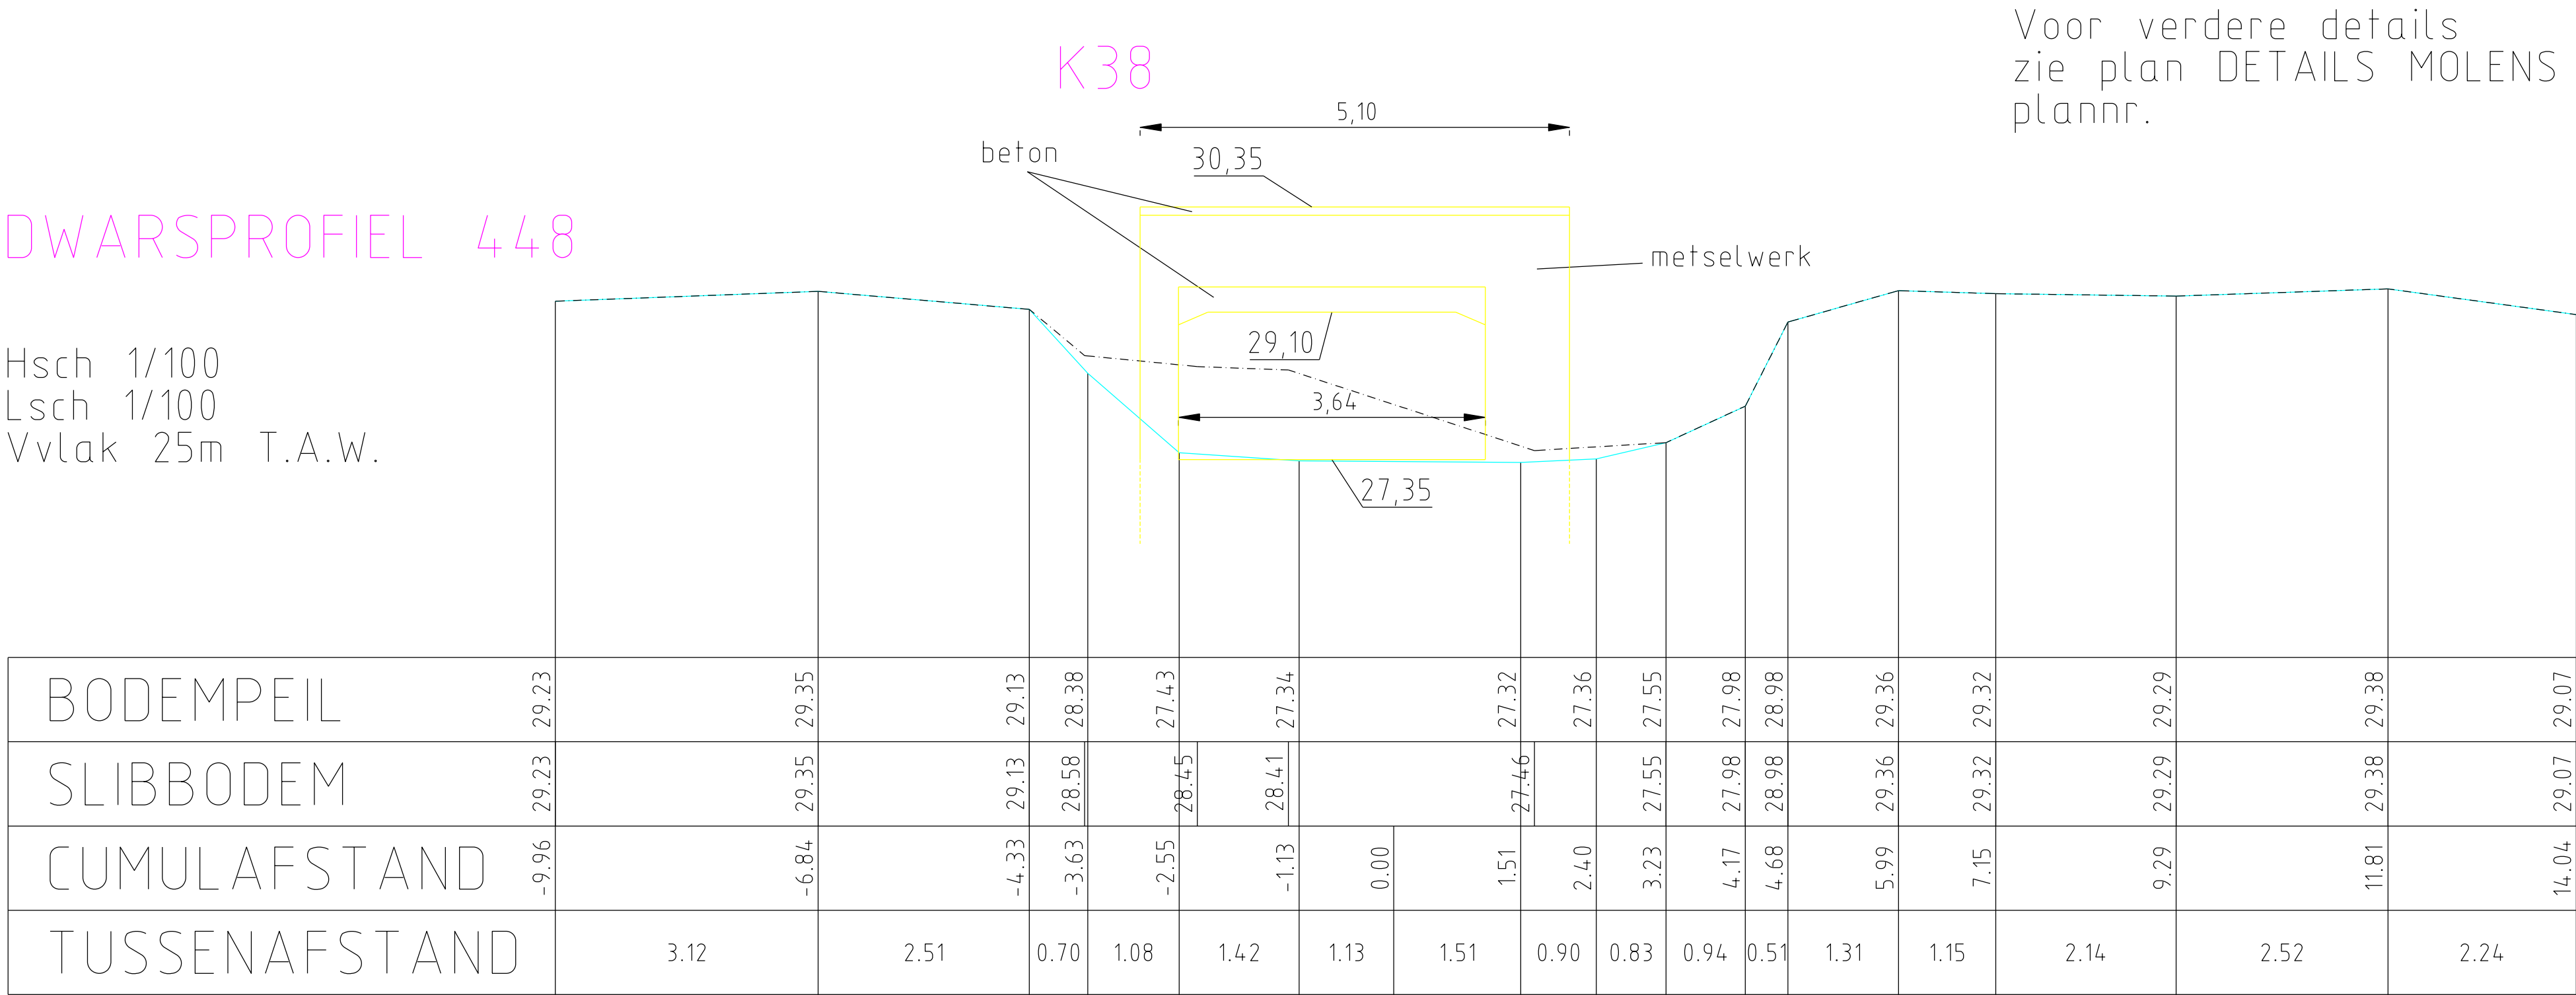

Voor verdere details
zie plan DETAILS MOLENS
plannr.