DWARSPROFIEL 475

Hsch 1/100
Lsch 1/100
Vvlak 25m T.A.W.

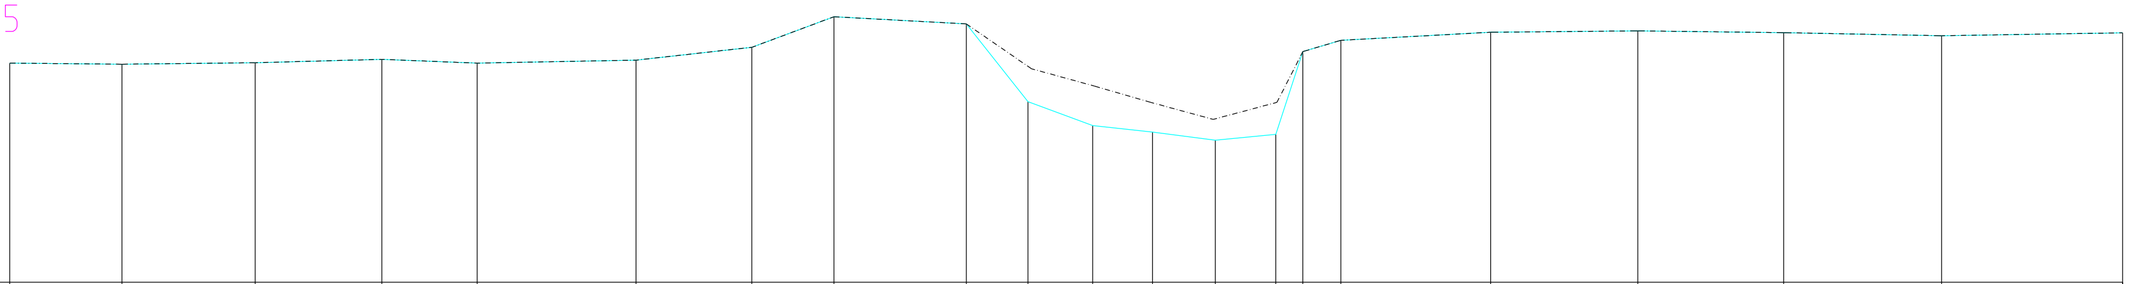

BODEMPEIL	29.15	29.13	29.16	29.22	29.15	29.21	29.45	30.03	29.89	28.42	27.97	27.84	27.69	27.80	29.37	29.58	29.73	29.76	29.73	29.67	29.72
SLIBBODEM	29.15	29.13	29.16	29.22	29.15	29.21	29.45	30.03	29.89	29.04	28.71	28.40	28.08	28.41	29.37	29.58	29.73	29.76	29.73	29.67	29.72
CUMULAFSTAND	-21.80	-19.68	-17.15	-14.75	-12.95	-9.94	-7.74	-6.19	-3.68	-2.51	-1.29	-0.15	0.00	1.04	2.18	2.69	3.42	6.25	9.04	11.80	14.80	18.22
TUSSENAFSTAND		2.13	2.52	2.40	1.81	3.01	2.19	1.56	2.51	1.17	1.22	1.13	0.15	1.04	1.14	0.51	0.72	2.84	2.79	2.76	2.99	3.43