DWARSPROFIEL 489

Hsch 1/100
Lsch 1/100
Vvlak 26m T.A.W.

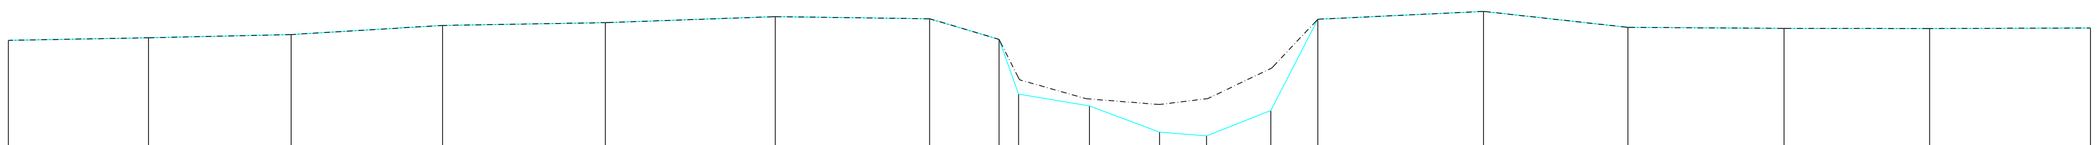

BODEMPEIL	29.78	29.83	29.88	30.04	30.09	30.20	30.16	29.80	28.84	28.63	28.17	28.11	28.55	30.15	30.29	30.01	29.99	29.99	30.00
SLIBBODEM	29.78	29.83	29.88	30.04	30.09	30.20	30.16	29.80	29.09	28.76	28.66	28.76	29.29	30.15	30.29	30.01	29.99	29.99	30.00
CUMULAFSTAND	-19.87	-17.41	-14.91	-12.25	-9.39	-6.41	-3.69	-2.48	-2.13	-0.89	0.00	0.34	1.17	2.30	3.12	6.03	8.57	11.31	13.87	16.69
TUSSENAFSTAND		2.46	2.51	2.66	2.86	2.99	2.71	1.22	0.34	1.24	0.89	0.34	0.83	1.13	0.82	2.91	2.54	2.74	2.56	2.83