DWARSPROFIEL 493

Hsch 1/100
Lsch 1/100
Vvlak 26m T.A.W.

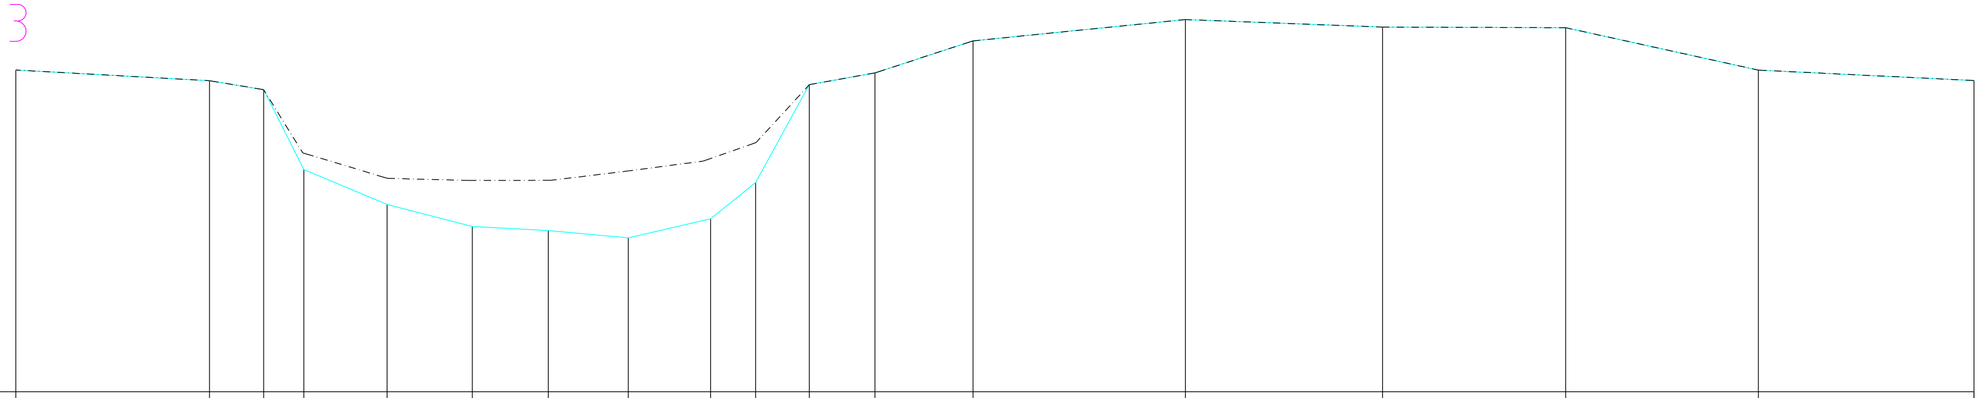

BODEMPEIL	30.36	30.22	30.10	29.01	28.54	28.24	28.19	28.09	28.34	28.84	30.16	30.32	30.76	31.05	30.94	30.94	30.36	30.22
SLIBBODEM	30.36	30.22	30.10	29.24	28.89	28.87	28.87	28.99	29.13	29.38	30.16	30.32	30.76	31.05	30.94	30.94	30.36	30.22
CUMULAFSTAND	-7.60	-4.97	-4.24	-3.69	-2.56	-1.41	-0.38	0.00	0.71	1.83	2.44	3.16	4.05	5.38	8.26	10.94	13.42	16.03	18.96
TUSSENAFSTAND		2.63	0.73	0.55	1.13	1.15	1.03	0.38	0.71	1.12	0.61	0.73	0.89	1.33	2.88	2.67	2.48	2.61	2.92