DWARSPROFIEL 5

Hsch 1/100
Lsch 1/100
Vvlak 9m T.A.W.

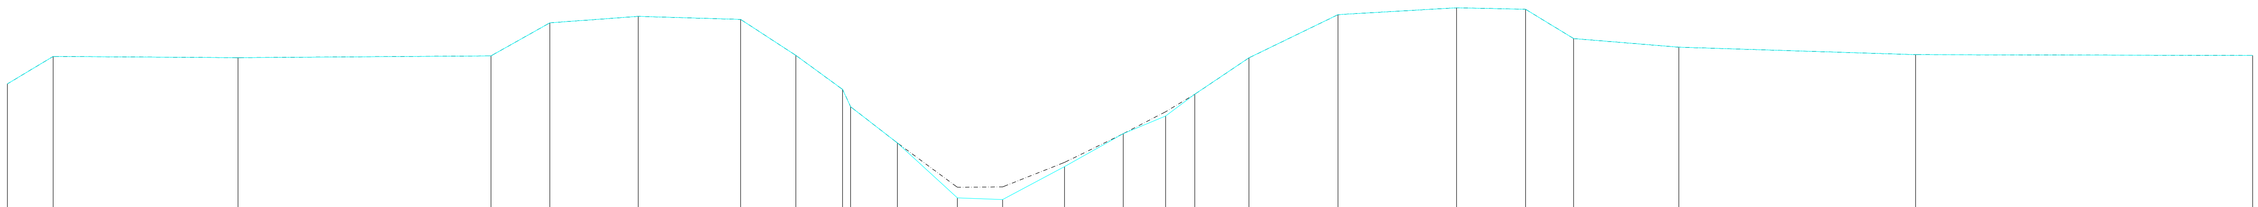

BODEMPEIL	13.76	14.41	14.38	14.42	15.20	15.35	15.28	14.43	13.63	13.22	12.36	11.06	11.02	11.80	12.58	13.00	13.51	14.37	15.39	15.56	15.52	14.83	14.62	14.45	14.43
SLIBBODEM	13.76	14.41	14.38	14.42	15.20	15.35	15.28	14.43	13.63	13.22	12.36	11.31	11.32	11.90	12.58	13.10	13.51	14.37	15.39	15.56	15.52	14.83	14.62	14.45	14.43
CUMULAFSTAND	-24.44	-23.36	-18.98	-13.00	-11.61	-9.52	-7.09	-5.79	-4.68	-4.49	-3.39	-1.97	-0.90	0.00	0.57	1.96	2.96	3.65	4.93	7.04	9.84	11.47	12.61	15.10	20.70	28.67
TUSSENAFSTAND		1.08	4.37	5.98	1.39	2.09	2.42	1.31	1.11	0.19	1.11	1.42	1.07	0.90	0.57	1.39	1.00	0.69	1.28	2.11	2.80	1.63	1.14	2.49	5.60	7.97