DWARSPROFIEL 63

Km 3236.47m
Hsch 1/100
Lsch 1/100
Vvlak 12.00 T.A.W.

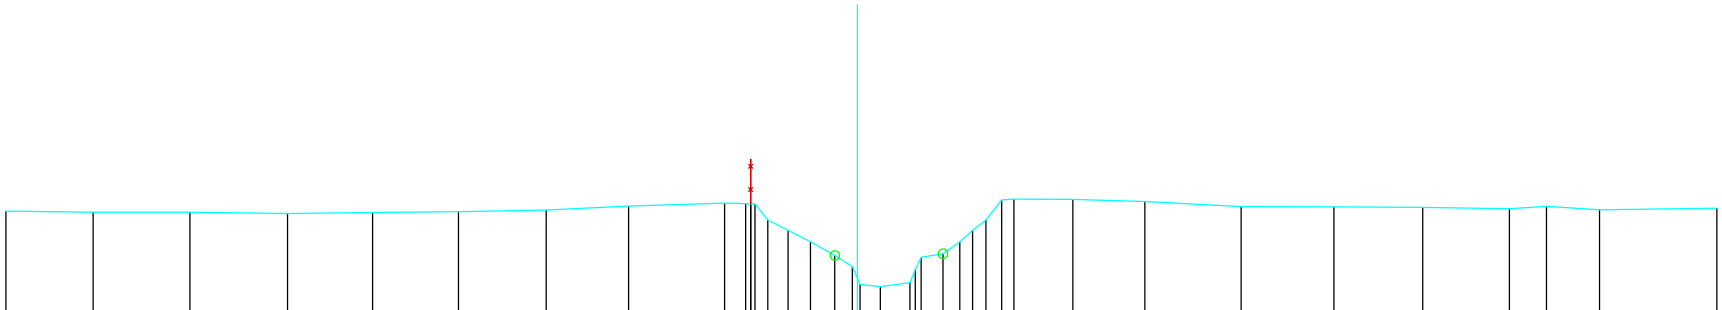

| | | |