Ijzeren Bareel

Nummer: 05039/081

DWARSPROFIEL 78

Km 3885.61m
Hsch 1/100
Lsch 1/100
Vvlak 12.00 T.A.W.

Inlaat

Bodempeil: 13.56 m
Sleutelpeil: 16.98m16.23m
kruinpeil 0 m
Diameter: - m
Breedte: 5.00 m
Hoogte: 3.42 m
Type: tonronde
Materiaal: metselwerk

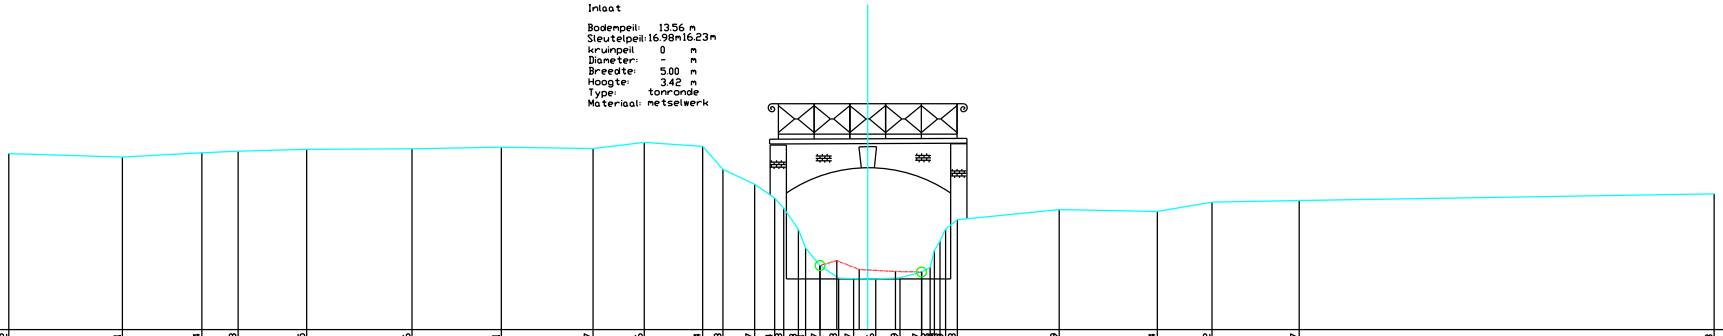

| | | |