DWARSPROFIEL 86

Km 4249.16m
Hsch 1/100
Lsch 1/100
Vvlak 13.00 T.A.W.

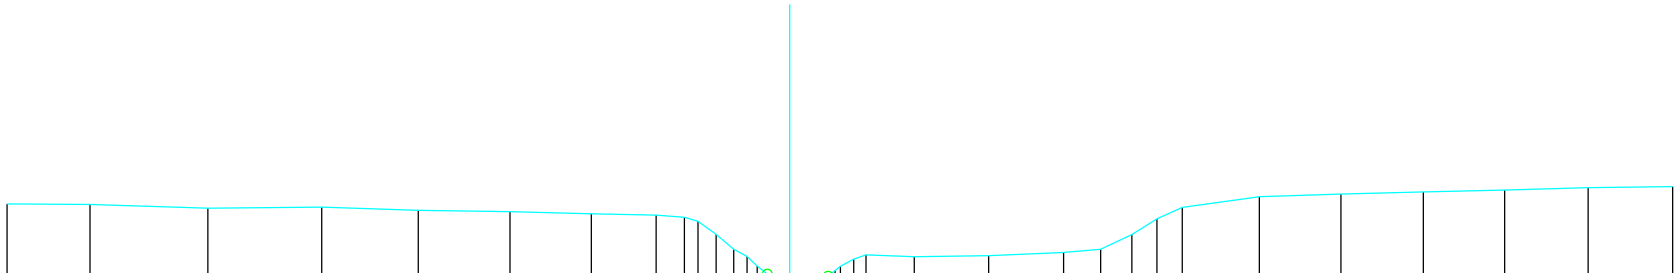

HOOGTEPEIL		-24.68 16.71		-22.06 16.69		-18.35 16.58		-14.76 16.61		-11.72 16.50		-8.82 16.46		-6.25 16.40		-4.21 16.35		-3.32 16.29		-2.89 16.16		-2.32 15.75		-1.76 15.28		-1.34 15.05		-0.70 14.76		-0.45 14.62		-0.25 14.49		-0.03 14.40		0.13 14.32		0.34 14.04		0.84 14.13		1.50 14.27		1.77 14.43		1.91 14.49		1.97 14.53		2.02 14.97		2.41 15.10		3.93 15.04		6.27 15.08		8.63 15.18		9.80 15.28		10.79 15.74		11.58 16.24		12.38 16.60		14.81 16.94		17.39 17.02		19.98 17.09		22.55 17.14		25.18 17.22		27.85 17.25	
KUMULAFSTAND	
TUSSENAFSTAND	5.32		2.62		3.71		3.59		3.04		2.90		2.57		2.04		0.89		0.43		0.57		0.56		0.42		0.32		0.20		0.15		0.10		0.21		0.50		0.27		0.14		0.06		0.42		0.39		1.53		2.34		2.36		1.17		0.99		0.79		0.80		2.44		2.57		2.60		2.56		2.63		2.67	
SLIB	