DWARSPROFIEL 10

Km 476.31m
Hsch 1/100
Lsch 1/100
Vvlak 10.00 T.A.W.

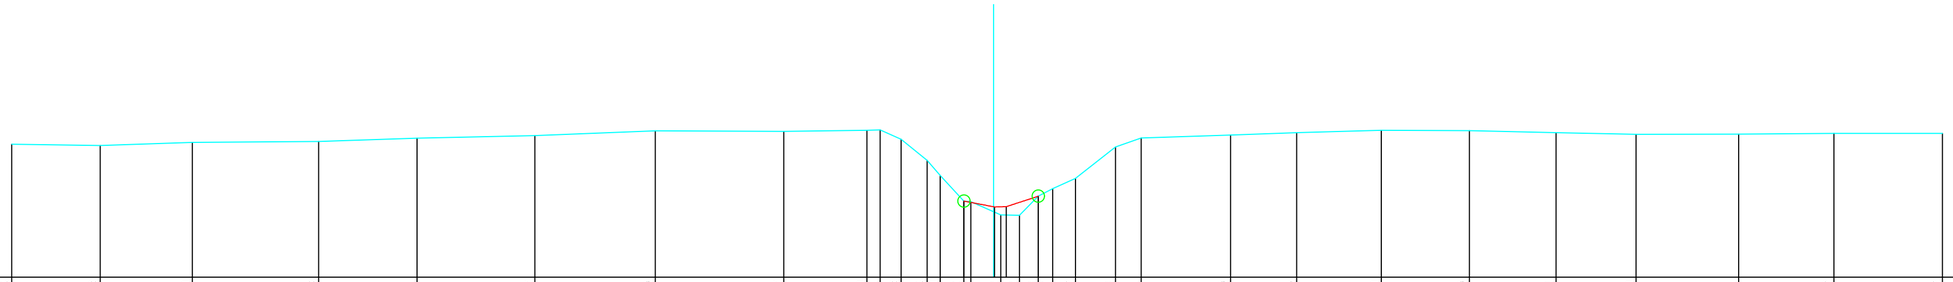

HOOGTEPEIL	13.26	13.23	13.30	13.33	13.41	13.47	13.59	13.57	13.60	13.61	13.38	12.86	12.50	11.87	11.85	11.52	11.52	11.98	12.17	12.42	13.19	13.41	13.49	13.55	13.60	13.59	13.54	13.50	13.51	13.52	13.52
KUMULAFSTAND	-24.07	-21.91	-19.65	-16.55	-14.14	-11.25	-8.29	-5.14	-3.10	-2.78	-2.27	-1.63	-1.31	-0.73	-0.56	0.00	0.19	0.64	1.10	1.45	2.01	2.99	3.62	5.81	7.43	9.50	11.67	13.79	15.75	18.27	20.61	23.26
TUSSENAFSTAND	5.93	2.17	2.26	3.10	2.41	2.89	2.95	3.15	2.04	0.32	0.52	0.64	0.32	0.58	0.17	0.56	0.18	0.46	0.46	0.35	0.56	0.98	0.63	2.19	1.62	2.07	2.16	2.13	1.96	2.52	2.34	2.66
SLIB														11.87		11.72	11.73		11.98												