



VOORAANZICHT (INTSTROOM)

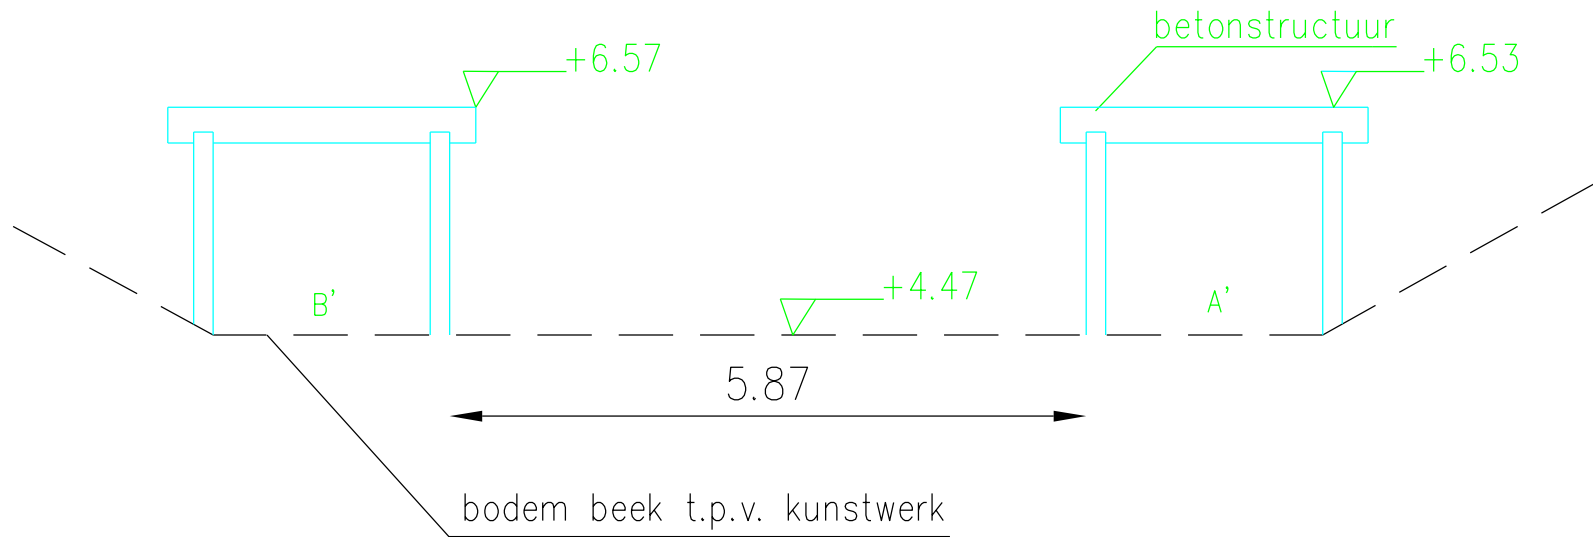

werk

LANGSDOORSNEDE

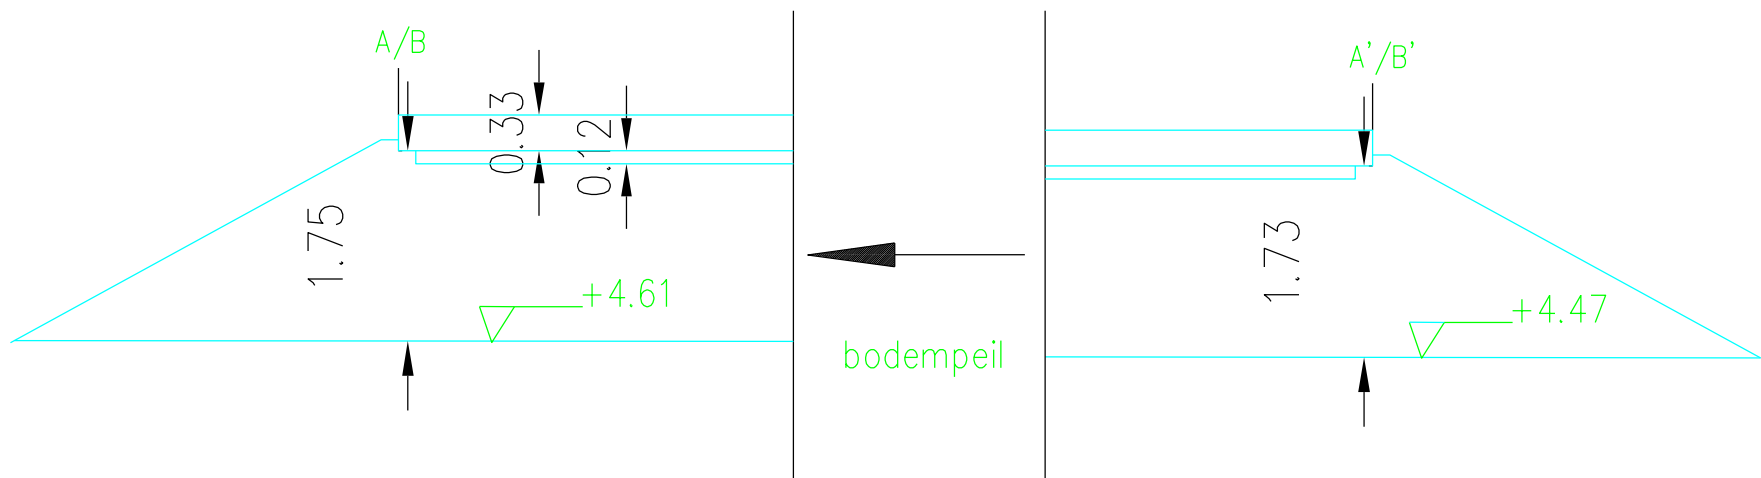

de afstand tussen A en A' is 22.20m
de afstand tussen B en B' is 23.50m