


Profiel 13

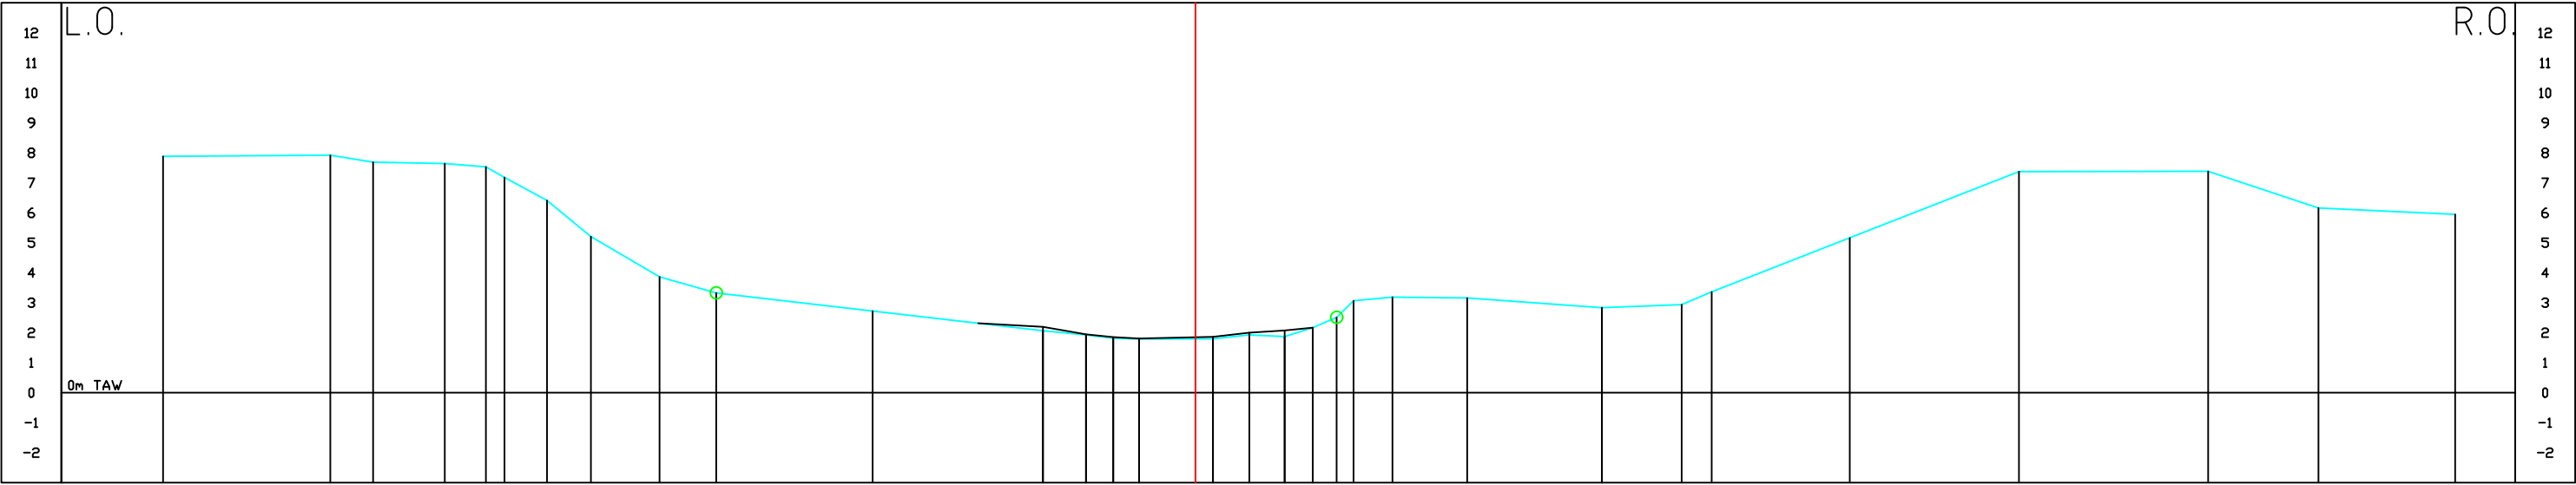

Peil stib	
Peil vaste bodem	1.08
Tussenafstand	1.58
Gecumuleerde afstand	1.58