


Profiel 18

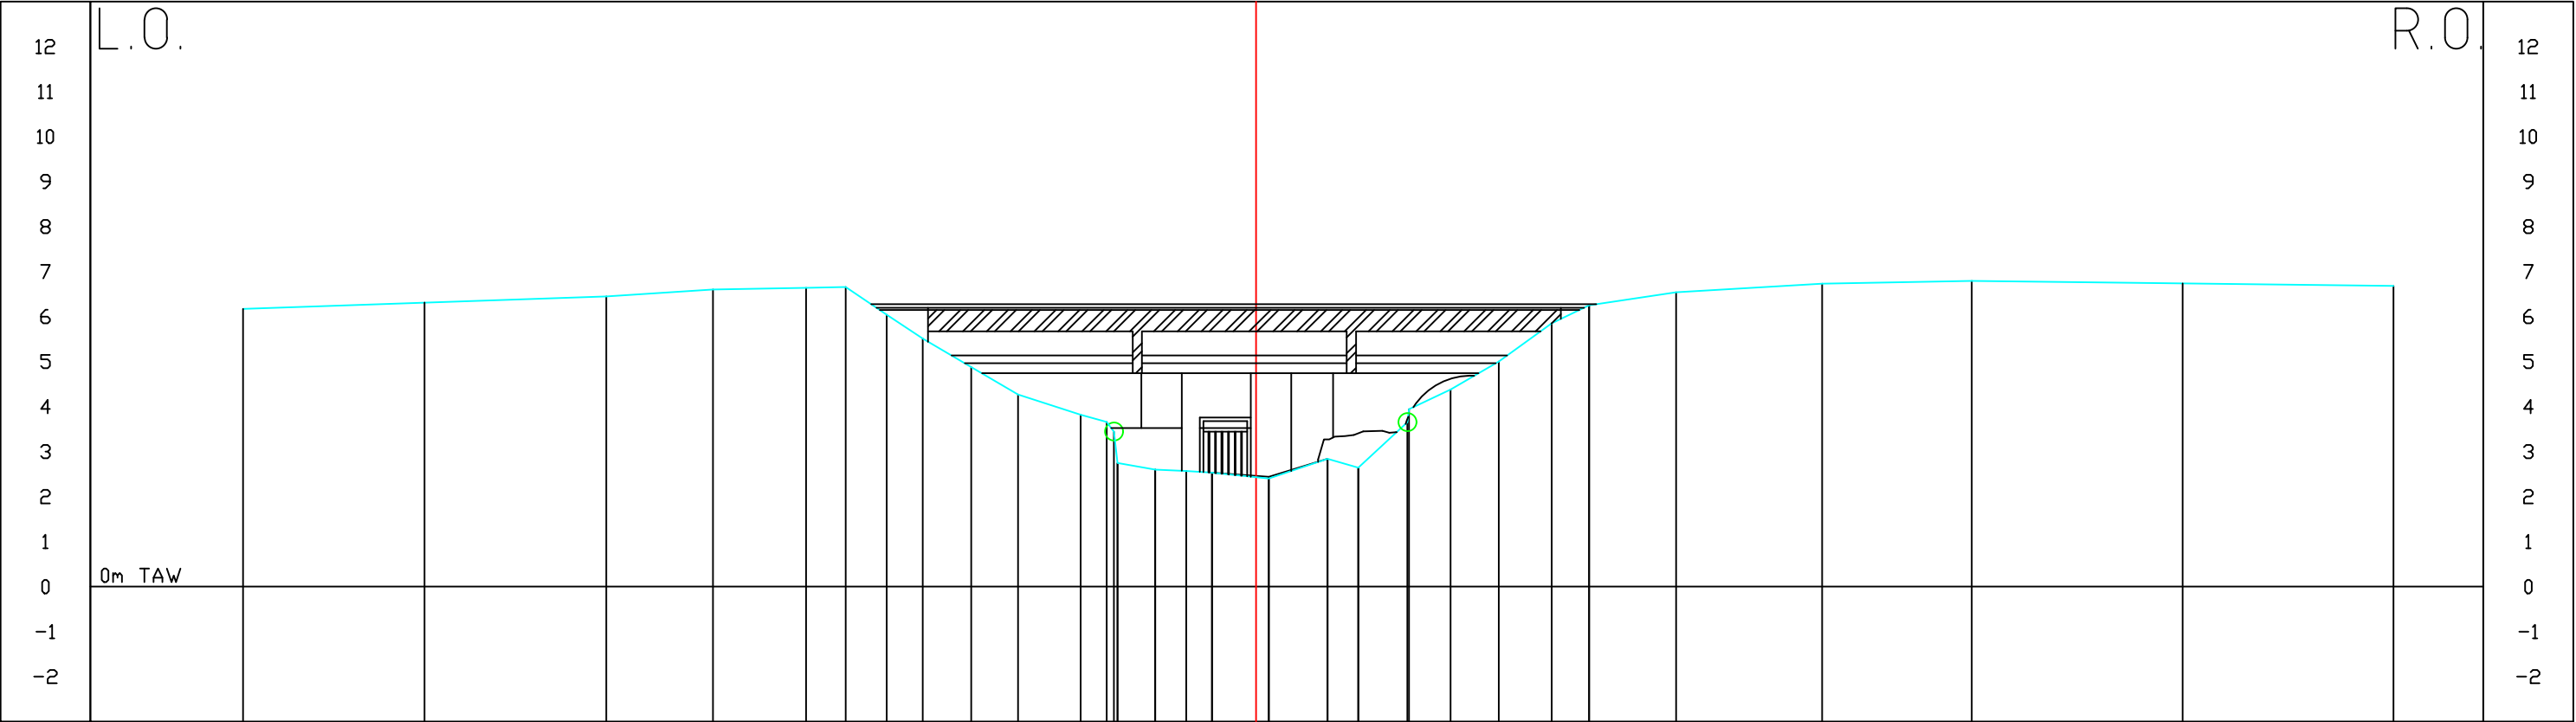

Peil slib																													
Peil vaste bodem	6.17	6.31																											
Tussenafstand	8.07	4.04	6.31																										
Gecumuleerde afstand	-22.51	-18.48	4.04	6.31	-16.44	2.37	6.45																						
								6.60																					
									6.64																				
									6.66																				
									6.04																				
									5.51																				
									4.88																				
									4.27																				
										3.82																			
										3.66																			
										3.44																			
										2.75																			
										2.60																			
										2.57																			
										2.53																			
											2.44																		
											2.84																		
											2.64																		
											3.65																		
											3.94																		
											4.38																		
											5.00																		
											5.85																		
											6.25																		
											6.54																		
											6.73																		
											6.79																		
											6.73																		
											6.68																		