


Profiel 36

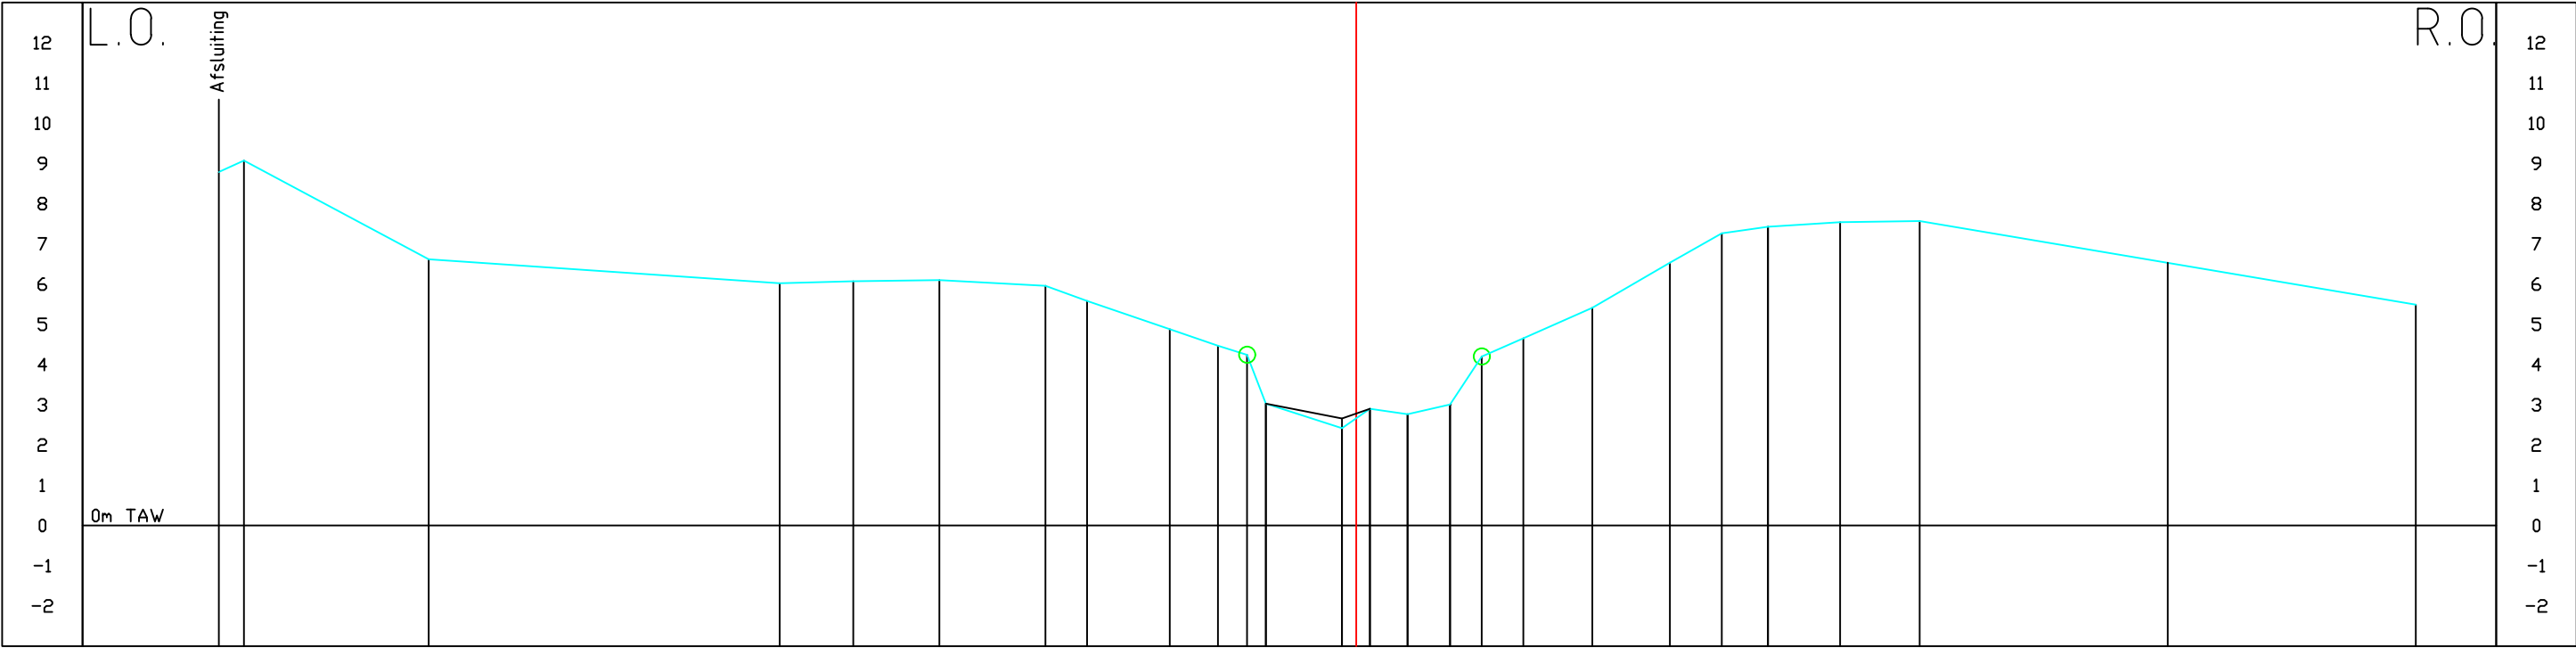

Peil slib																										
Peil vaste bodem			8.79																							
			9.07																							
Tussenafstand																										
Gecumuleerde afstand																										
			-28.29	0.62	8.79																					
			-27.67	6.60	9.07																					