


DP10
Lsch 1/100
Hsch 1/100

V—vlak
0.00m.

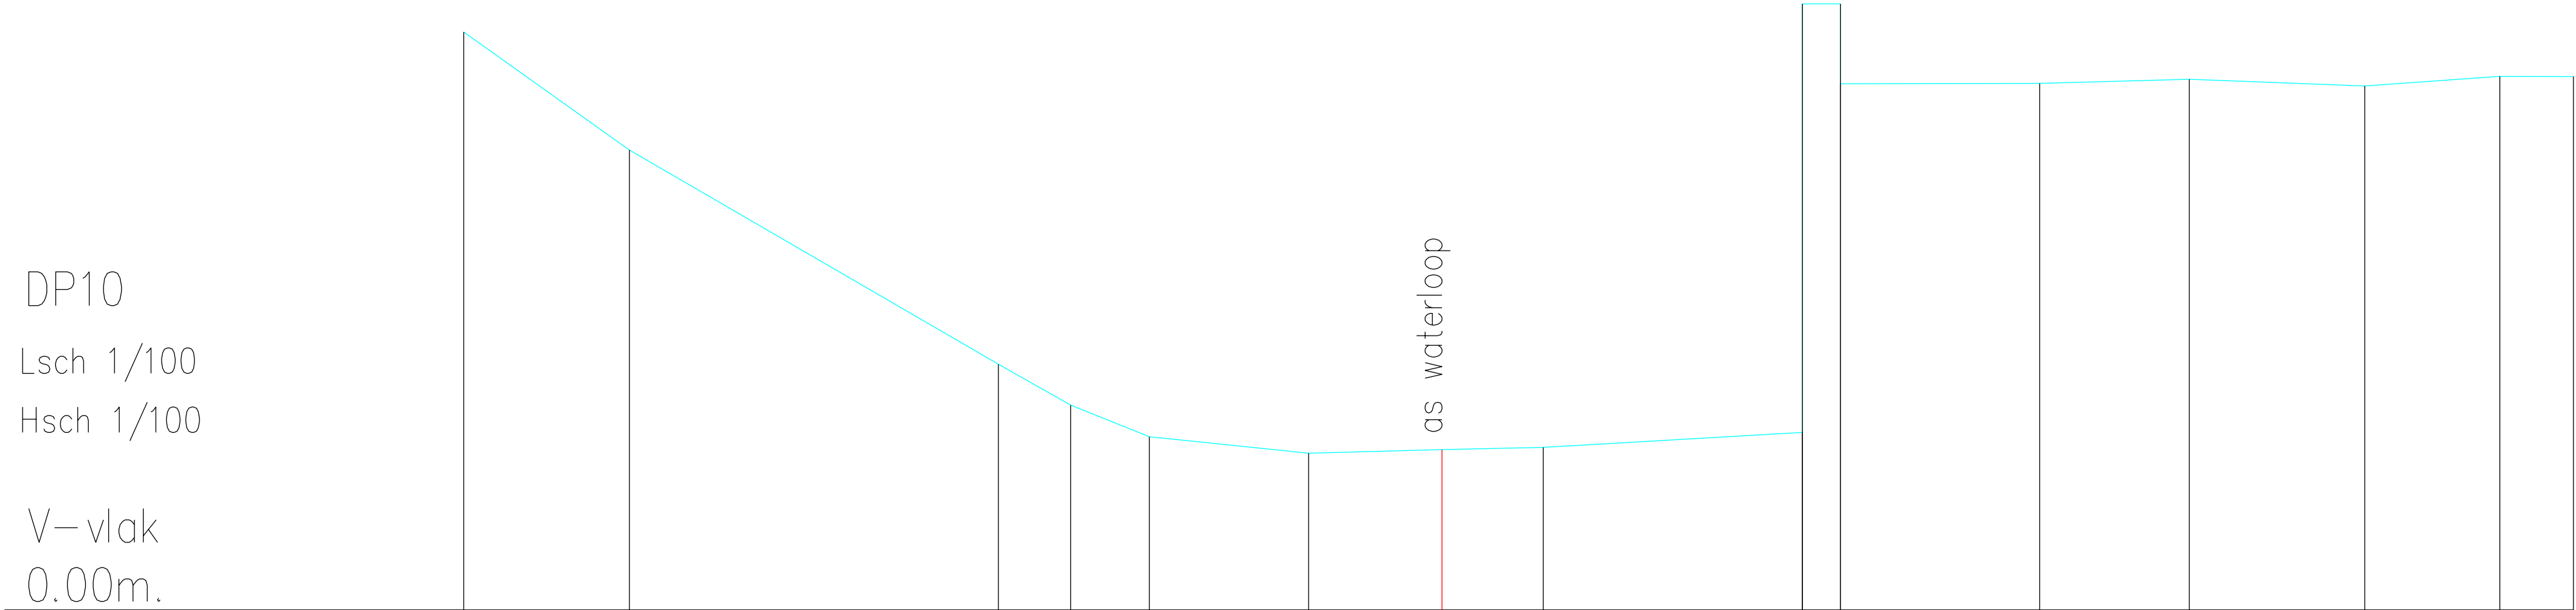

Terreinhoogte	6.84	5.44	2.91	2.42	2.05	1.85	1.90	1.92	2.10	7.17	6.22	6.23	6.28	6.20	6.31	6.31
Tussenafstand	1.96	4.37	0.86	0.93	1.89	1.58	1.20	3.07	0.45	2.36	1.77	2.08	1.60	0.87		