


DP101
Lsch 1/100
Hsch 1/100

V-vlak
0.00m.

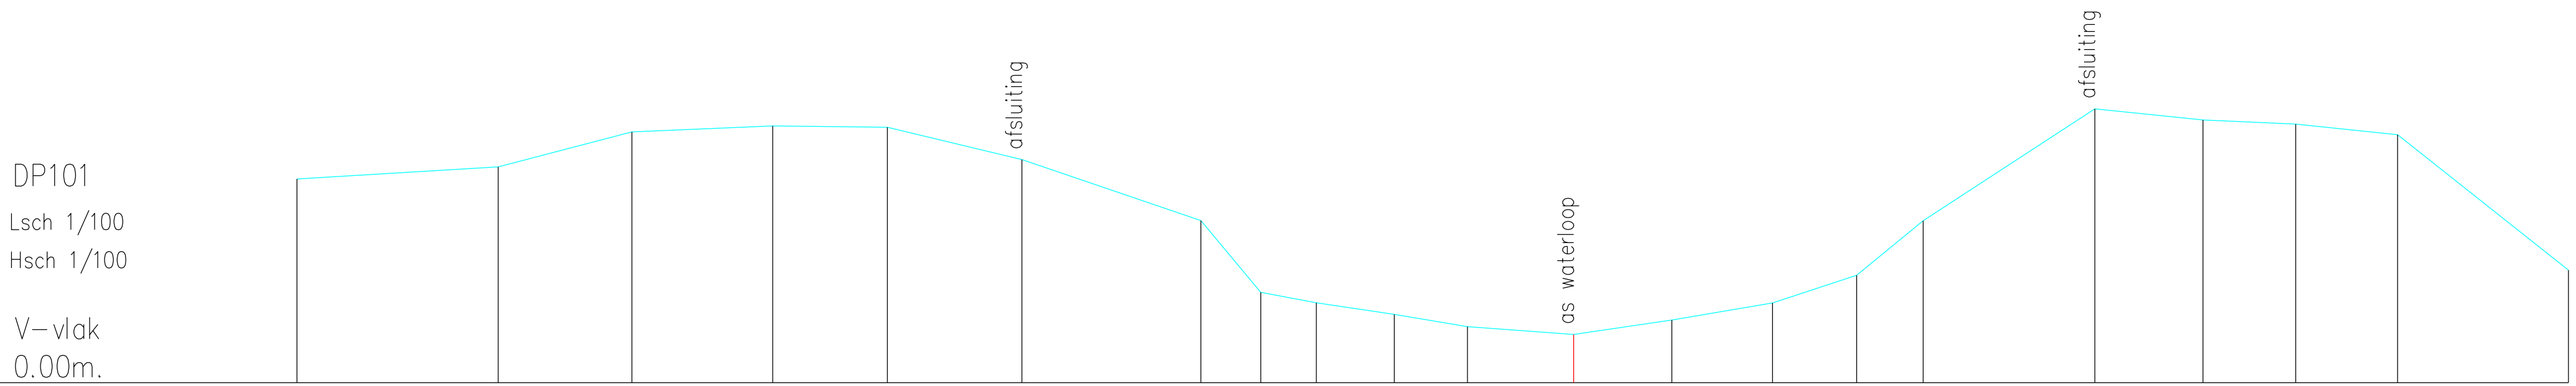

Terreinhoogte	3.73	3.95	4.59	4.70	4.68	4.08	2.97	1.65	1.46	1.25	1.03	0.88	1.15	1.46	1.97	2.97	5.01	4.81	4.73	4.54	2.06
Tussenafstand	3.68	2.45	2.58	2.09	2.46	3.27	1.10	1.02	1.43	1.34	1.94	1.80	1.84	1.54	1.22	3.14	1.98	1.70	1.86	3.13	