


DP102
Lsch 1/100
Hsch 1/100

V–vlak
0.00m.

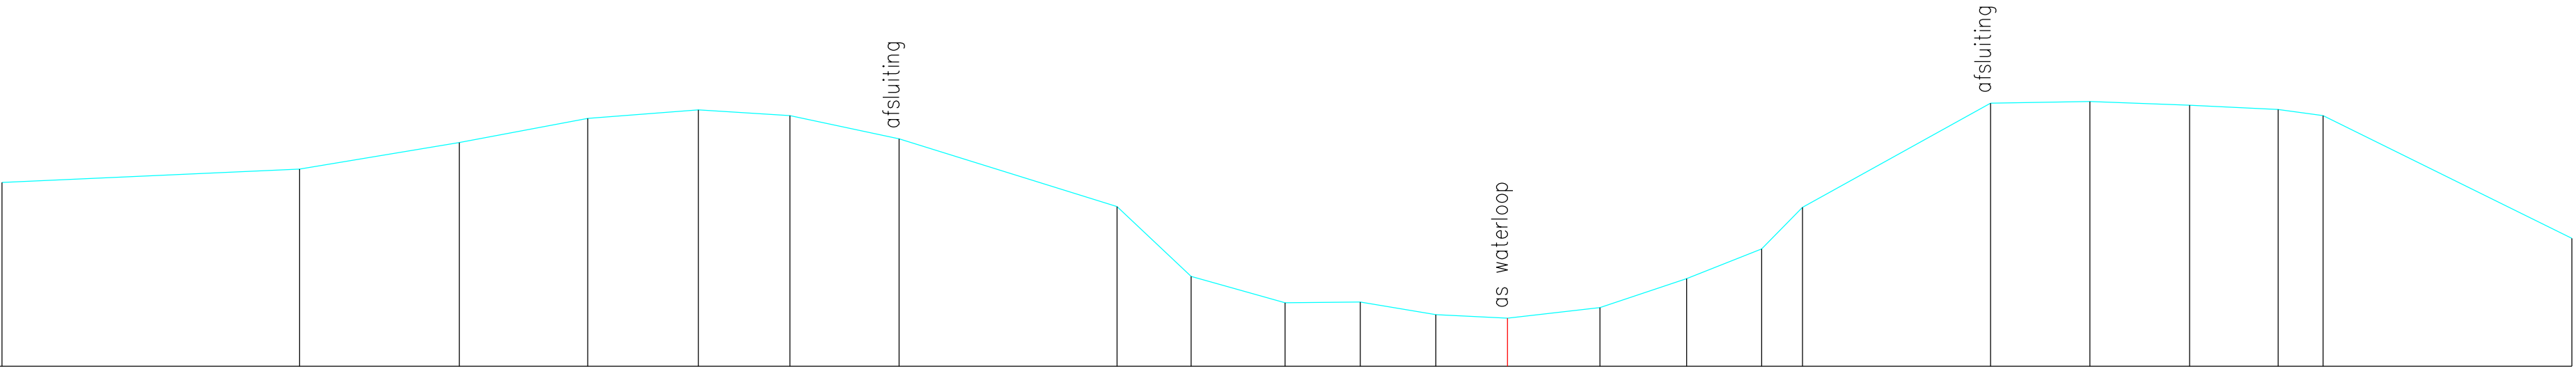

Terreinhoogte	3.39	3.64	4.13	4.57	4.73	4.62	4.20	2.95	1.66	1.17	1.19	0.95	0.89	1.08	1.62	2.17	2.93	4.86	4.89	4.82	4.74	4.63	2.36
Tussenafstand	5.49	2.95	2.37	2.04	1.69	2.01	4.02	1.37	1.74	1.39	1.39	1.32	1.71	1.60	1.39	0.75	3.47	1.83	1.84	1.64	0.83	4.59	