


DP103
Lsch 1/100
Hsch 1/100

V—vlak
0.00m.

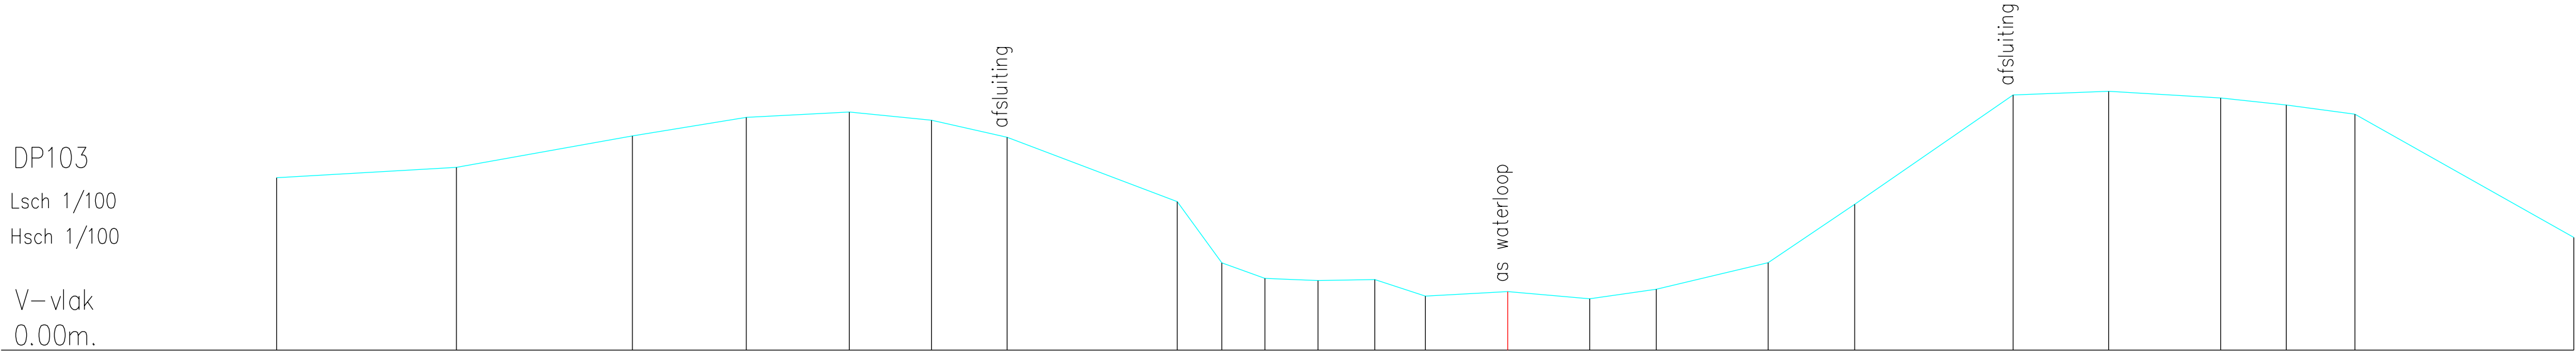

Terreinhoogte	3.40	3.61	4.23	4.59	4.70	4.53	4.20	2.93	1.72	1.42	1.37	1.39	1.07	1.16	1.01	1.20	1.73	2.88	5.03	5.11	4.97	4.84	4.65	2.22
Tussenafstand	3.55	3.48	2.25	2.04	1.62	1.49	3.36	0.88	0.85	1.05	1.12	1.00	1.63	1.62	1.32	2.21	1.71	3.13	1.89	2.21	1.30	1.36	4.32	