


DP104
Lsch 1/100
Hsch 1/100

V—vlak
0.00m.

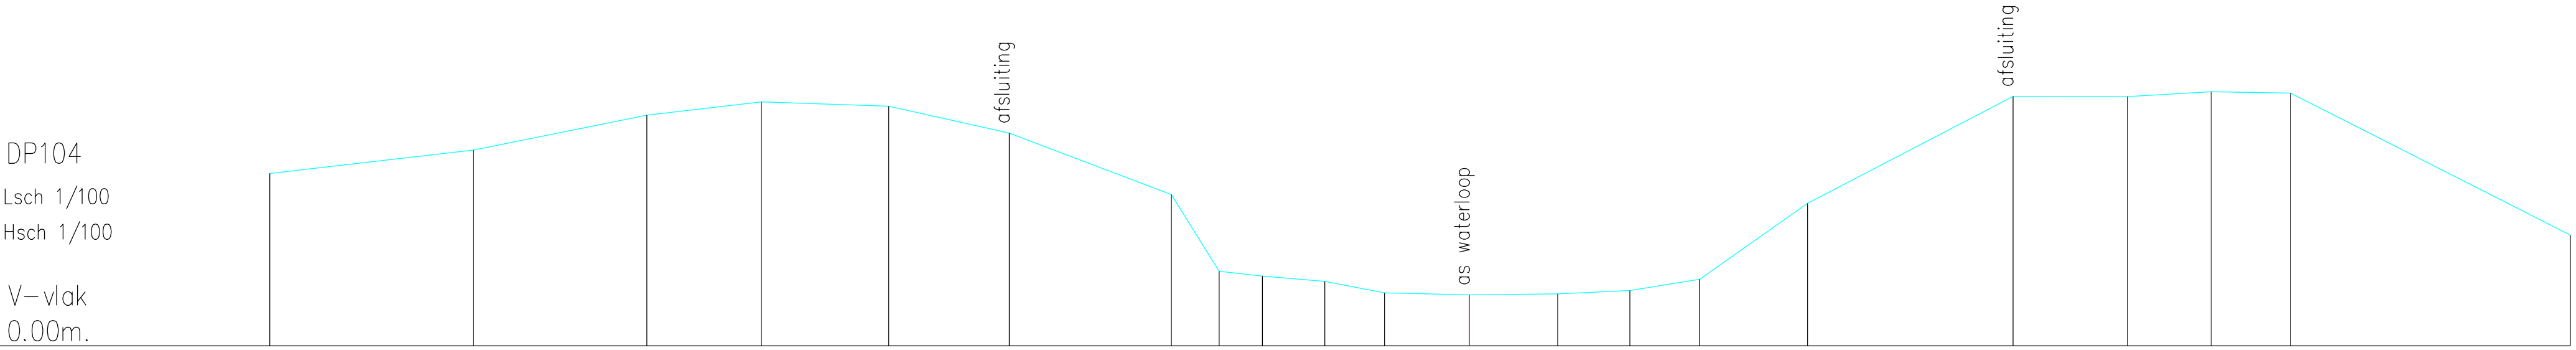

Terreinhoogte	3.40	3.86	4.55	4.81	4.73	4.19	2.98	1.47	1.38	1.27	1.05	1.01	1.03	1.09	1.31	2.81	4.92	4.92	5.01	4.98	2.19
Tussenafstand	4.02	3.42	2.26	2.51	2.38	3.20	0.94	0.86	1.23	1.18	1.68	1.74	1.43	1.38	2.13	4.05	2.26	1.65	1.57	5.52	