


DP105
Lsch 1/100
Hsch 1/100

V-vlak
0.00m.

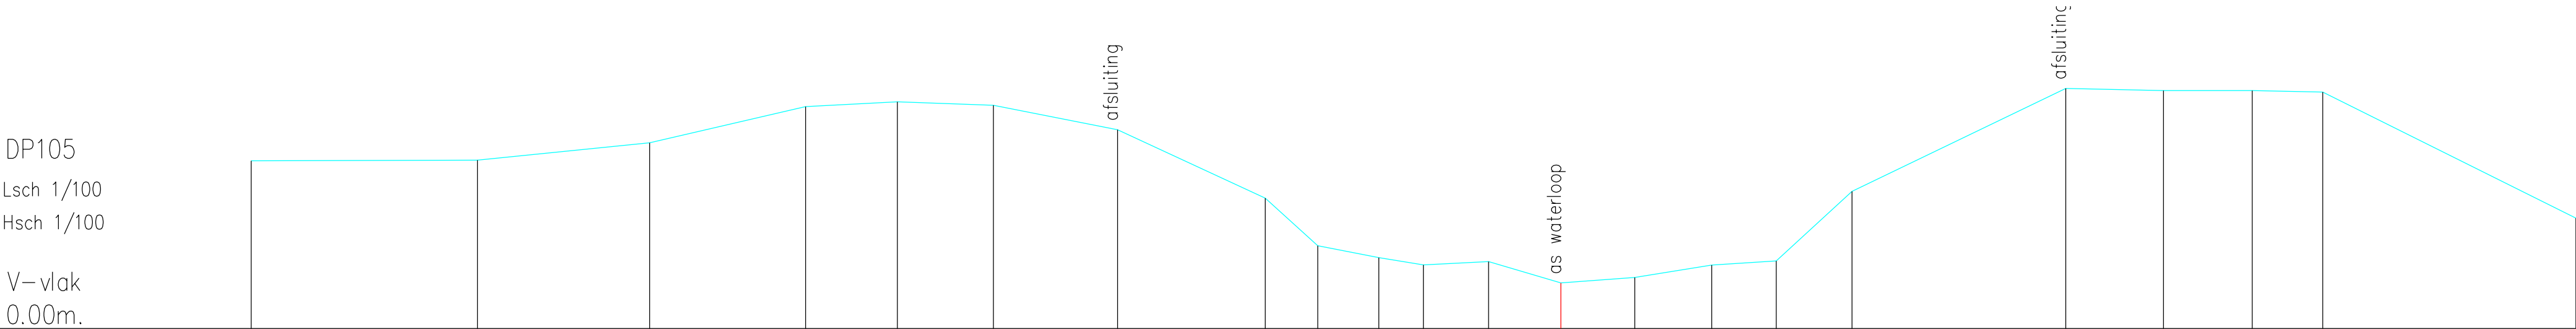

Terreinhoogte	3.55	3.56	3.93	4.69	4.79	4.72	4.21	2.76	1.75	1.50	1.35	1.41	0.96	1.08	1.34	1.43	2.90	5.08	5.03	5.03	5.00	5.36	2.34
Tussenafstand	4.79	3.64	3.30	1.94	2.03	2.63	3.13	1.11	1.29	0.95	1.38	1.53	1.56	1.63	1.37	1.60	4.52	2.07	1.88	1.49	5.36		