


DP106  
Lsch 1/100  
Hsch 1/100  
  
V—vlak  
0.00m.

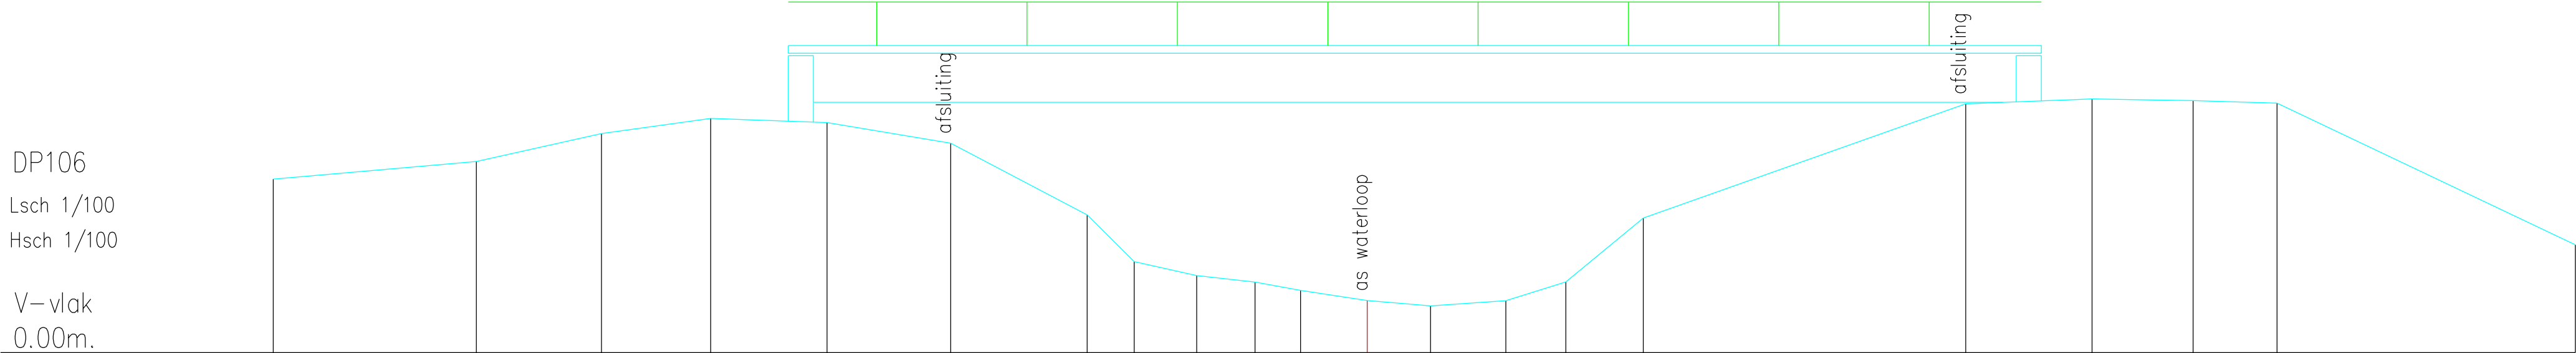

|               |      
|---------------|------|------|------|------|------|------|------|------|------|------|------|------|------|------|------|------|------|------|------|------|------|------|------|------|------|------|------|------|------|------|------|------|
| Terreinhoogte | 3.46 |      | 3.81 |      | 4.37 |      | 4.67 |      | 4.59 |      | 4.18 |      | 2.75 | 1.81 | 1.53 | 1.41 | 1.24 | 1.04 | 0.93 | 1.03 | 1.41 | 2.68 |      | 4.96 |      | 5.06 |      | 5.03 |      | 4.98 |      | 2.15 |
| Tussenafstand |      | 4.05 |      | 2.50 |      | 2.18 |      | 2.32 |      | 2.47 |      | 2.72 | 0.94 | 1.25 | 1.16 | 0.91 | 1.33 | 1.26 | 1.50 | 1.20 | 1.55 |      | 6.43 |      | 2.52 |      | 2.02 |      | 1.68 |      | 5.95 |      |