


DP107
Lsch 1/100
Hsch 1/100

V-vlak
0.00m.

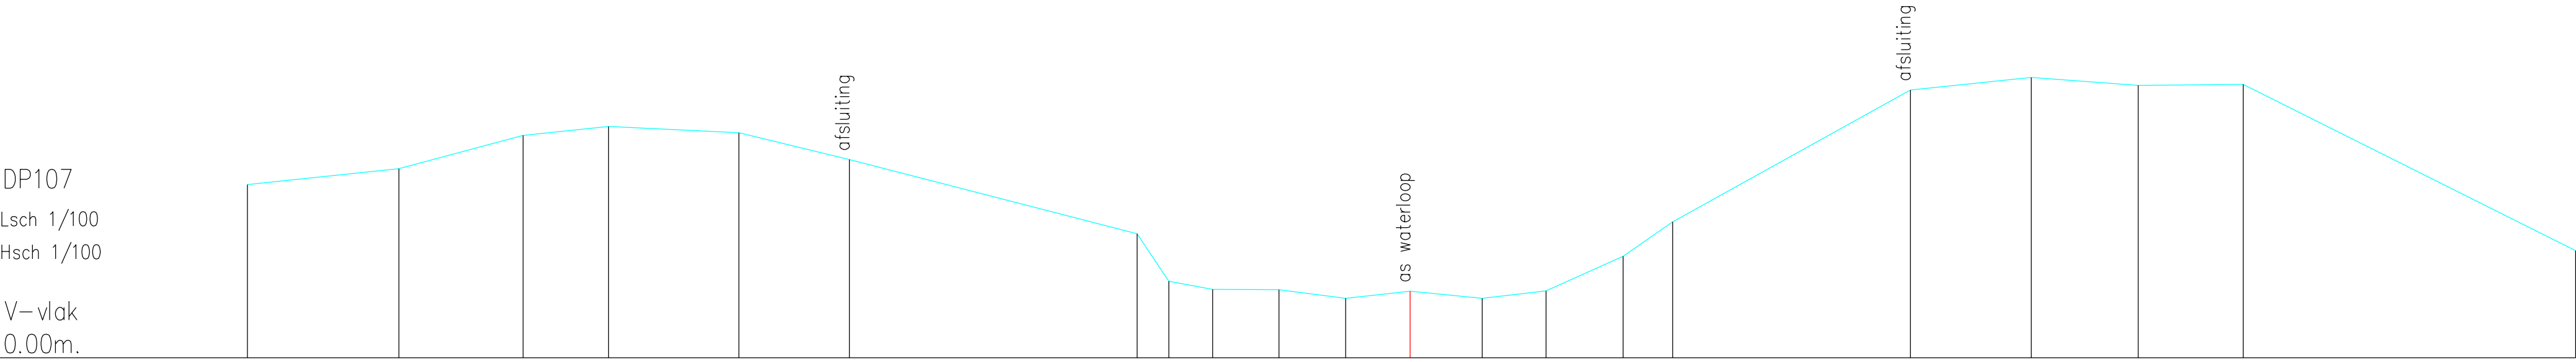

Terreinhoogte	3.68	4.01	4.72	4.91	4.78	4.21	2.63	1.62	1.45	1.44	1.26	1.41	1.26	1.42	2.15	2.89	5.69	5.95	5.79	5.80	2.28
Tussenafstand	3.22	2.64	1.82	2.77	2.35	6.12	0.68	0.93	1.41	1.42	1.37	1.54	1.36	1.64	1.05	5.06	2.57	2.27	2.24	7.07	