


DP108  
Lsch 1/100  
Hsch 1/100  
  
V-vlak  
0.00m.

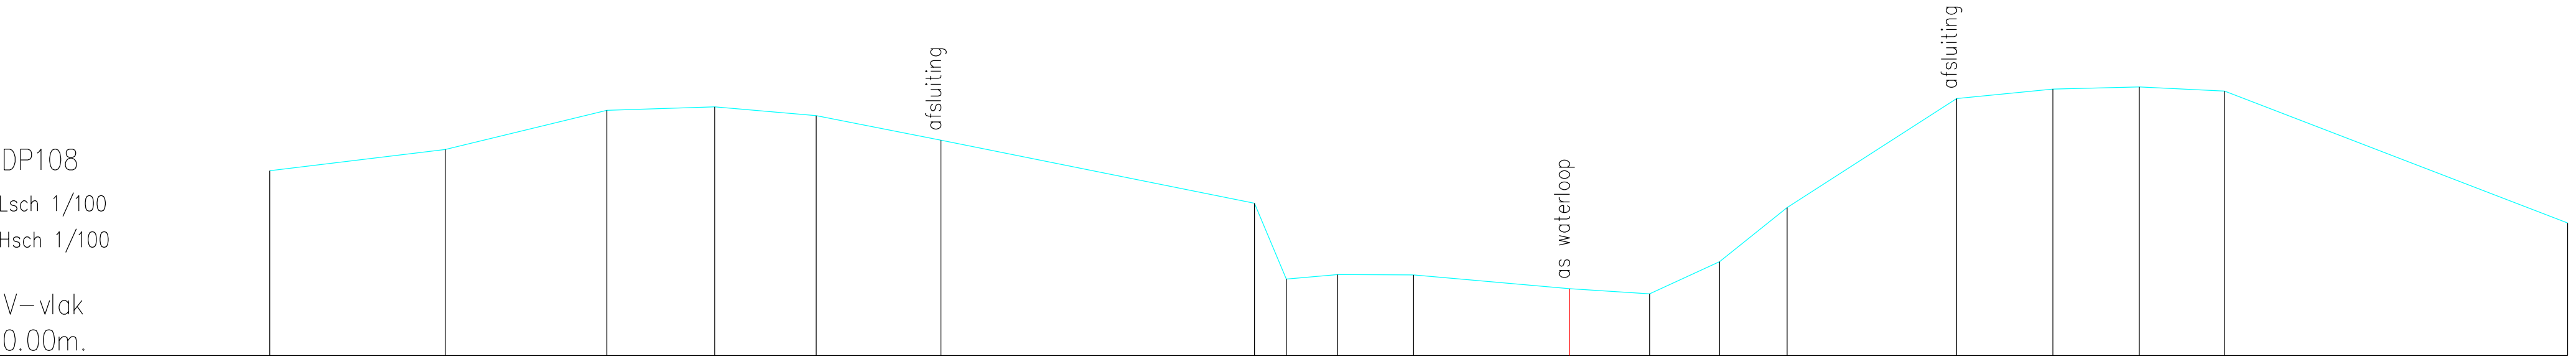

|               |      
|---------------|------|------|------|------|------|------|------|------|------|------|------|------|------|------|------|------|------|------|------|
| Terreinhoogte | 3.58 | 4.00 | 4.75 | 4.82 | 4.65 | 4.17 | 2.95 | 1.48 | 1.57 | 1.56 | 1.30 | 1.20 | 1.82 | 2.87 | 4.98 | 5.17 | 5.21 | 5.13 | 2.57 |
| Tussenafstand | 3.40 | 3.13 | 2.09 | 1.97 | 2.42 | 6.08 | 0.62 | 1.00 | 1.47 | 3.02 | 1.55 | 1.36 | 1.31 | 3.29 | 1.87 | 1.67 | 1.66 | 6.65 |      |