


DP109
Lsch 1/100
Hsch 1/100

V—vlak
0.00m.

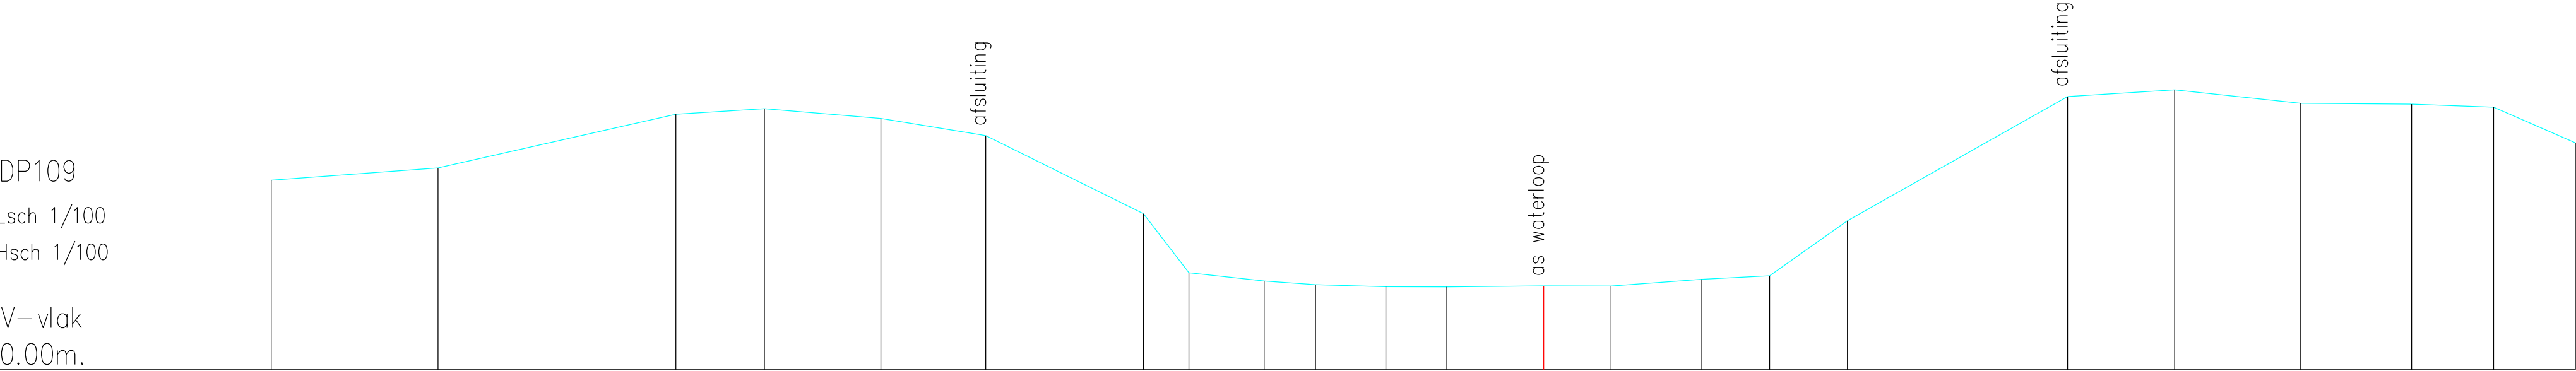

Terreinhoogte	3.62	3.86	4.88	4.99	4.80	4.47	2.98	1.85	1.69	1.62	1.59	1.58	1.60	1.60	1.73	1.79	2.85	5.22	5.35	5.09	5.07	5.02	4.33
Tussenafstand	3.19	4.55	1.69	2.23	2.00	3.02	0.87	1.44	0.98	1.34	1.16	1.85	1.29	1.73	1.30	1.49	4.20	2.05	2.41	2.12	1.57	1.56	