


DP11
Lsch 1/100
Hsch 1/100

V-vlak
0.00m.

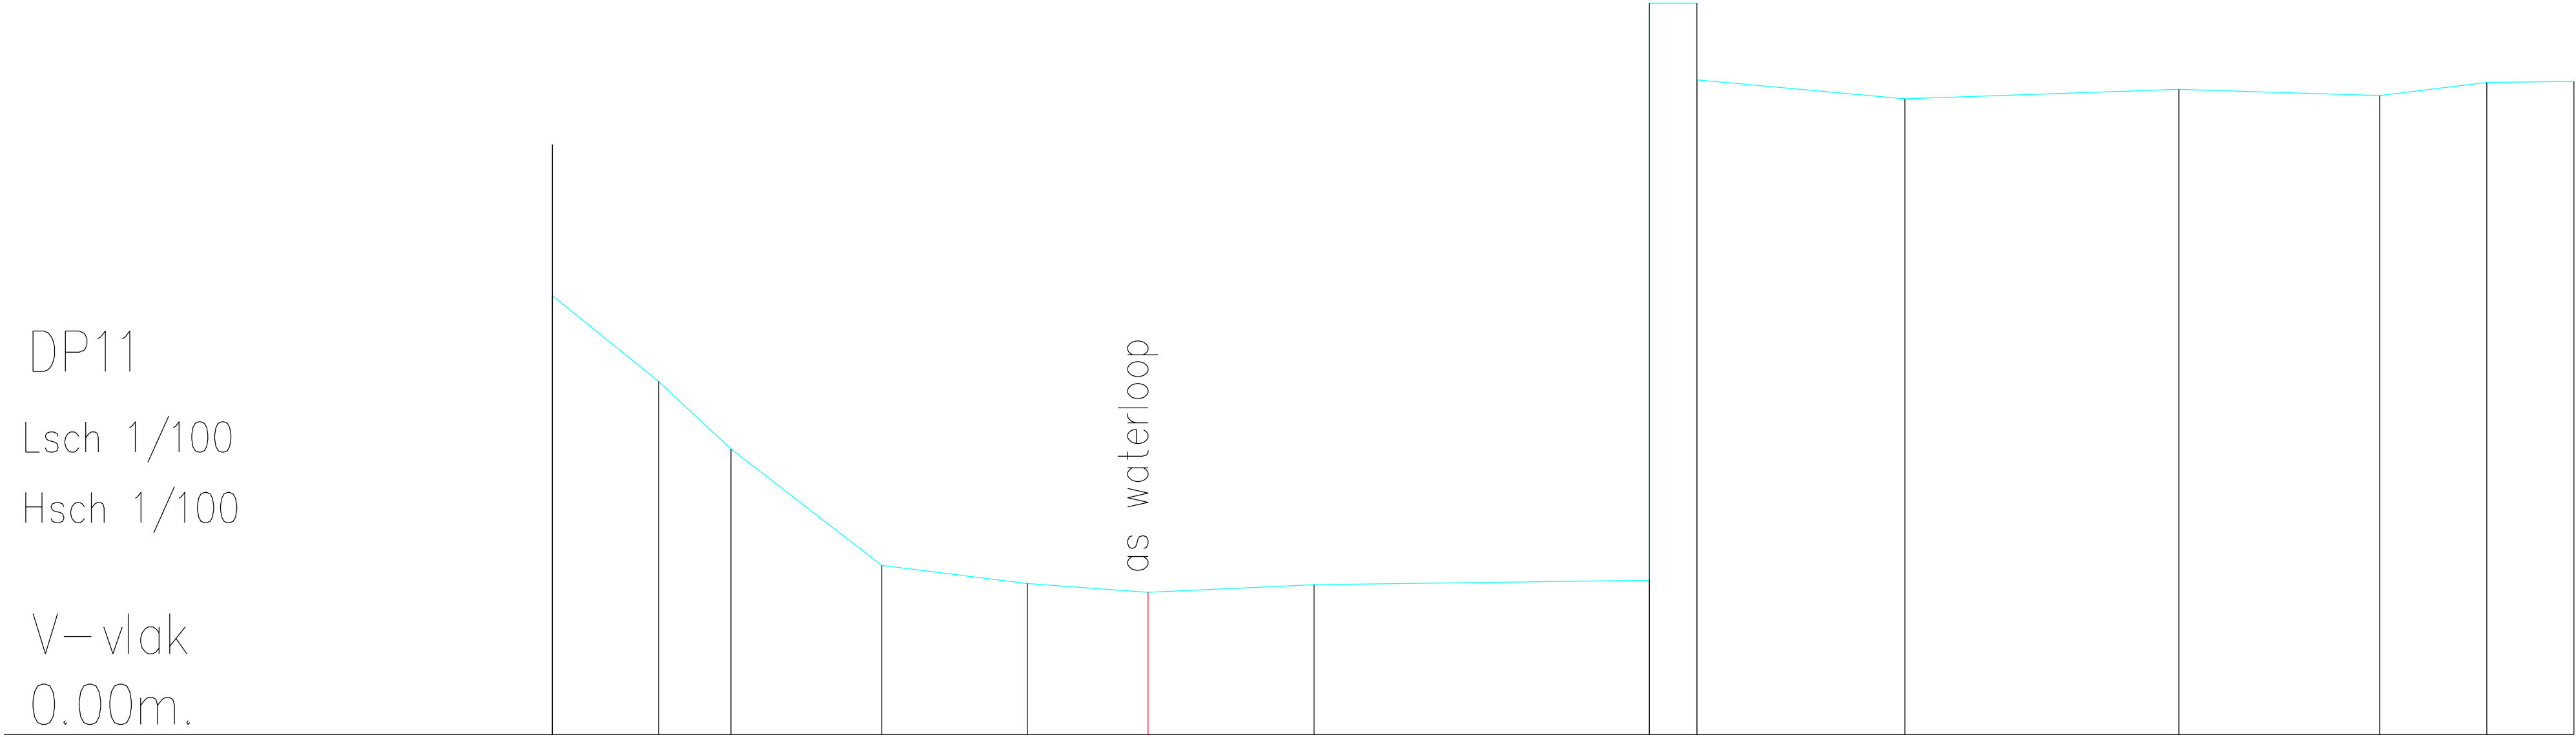

Terreinhoogte	4.85	3.50	2.83	1.68	1.50	1.41	1.49	1.53	7.25	6.49	6.30	6.40	6.34	6.47	6.48
Tussenafstand	0.00	1.05	0.72	1.49	1.44	1.20	1.65	3.33	0.47	2.06	2.72	1.99	1.06	0.86	